

38 LOGEMENTS BRS
 CHARTRES DE BRETAGNE
 LES PORTES DE LA SEICHE
 ÎLOT 5

HOME SNC PORTES de LA SEICHE



APPARTEMENT NUMÉRO

A_101

PROVISOIRE

BATIMENT

A

NIVEAU

R+1



TYPE

T3

SURFACES HABITABLES

Sejour/Cuisine	30.43 m ²
Chambre 2	14.17 m ²
Chambre 1	12.33 m ²
SDB	4.75 m ²
Entrée	4.59 m ²
WC	1.65 m ²
67.92 m ²	
BALCON	14.33 m ²
RGT	1.64 m ²
15.97 m ²	

PLAN DE REPÉRAGE

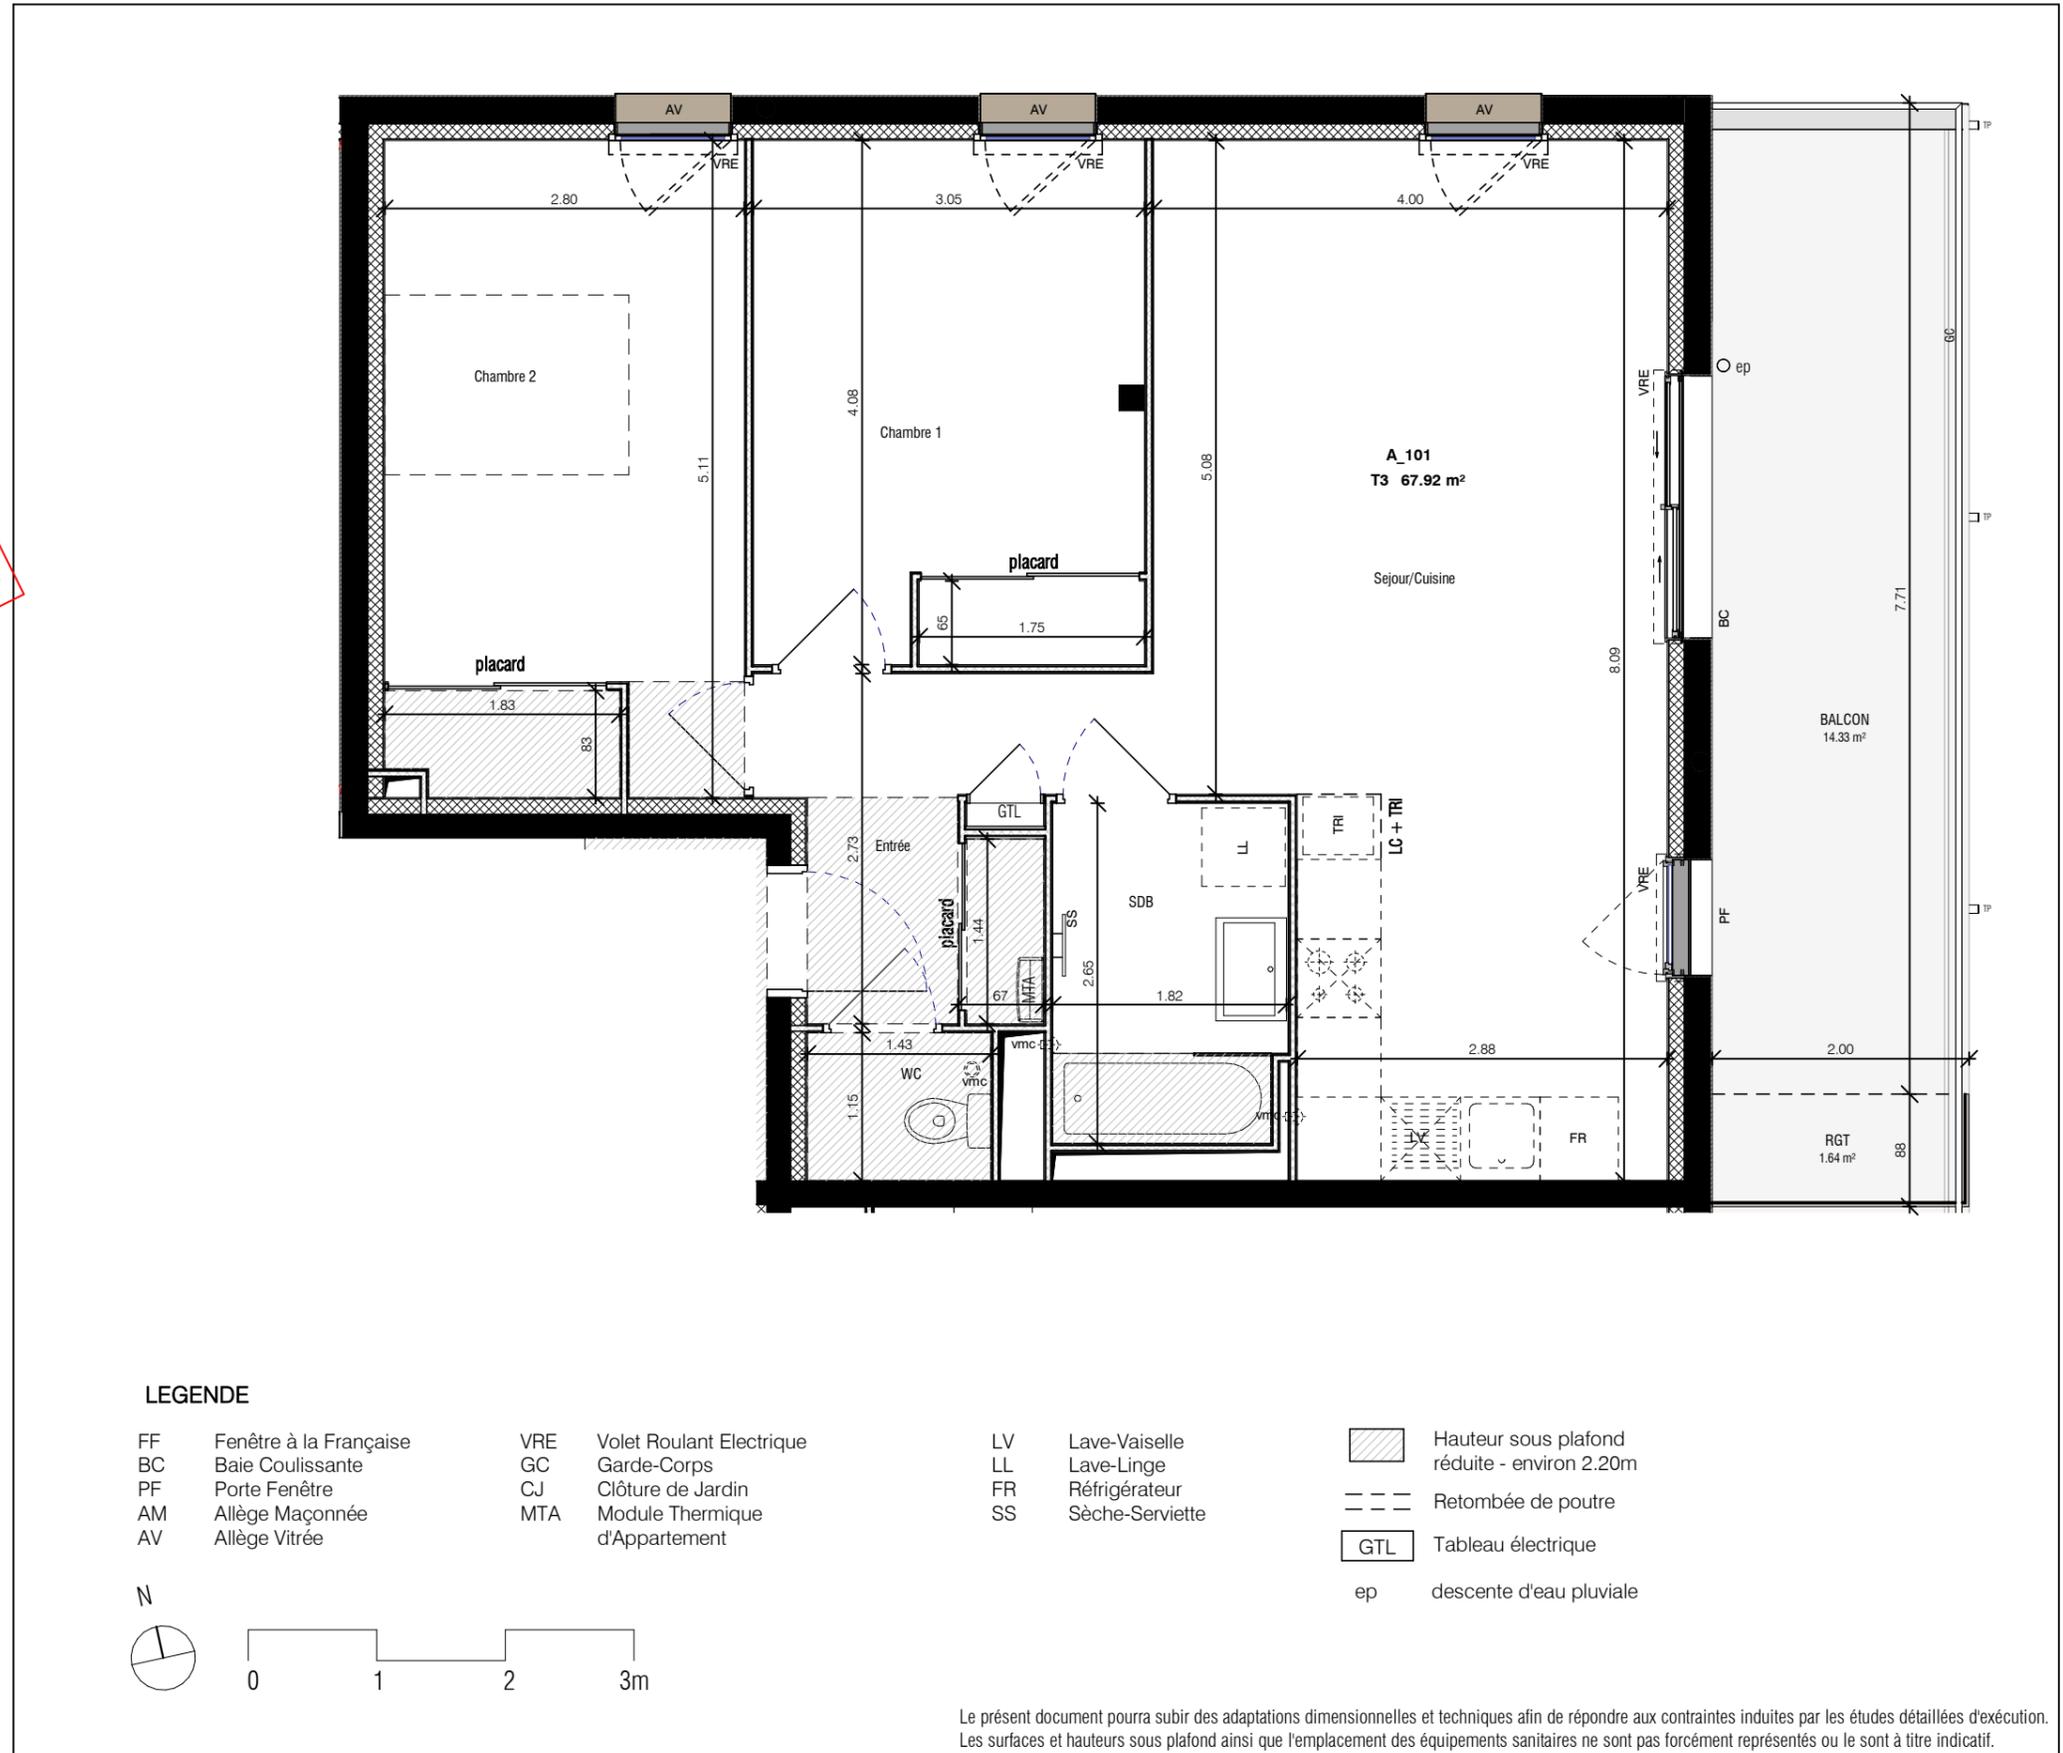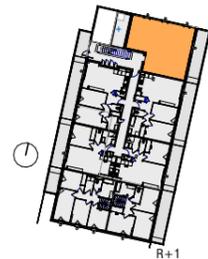

LEGENDE

- | | | | | | | | |
|----|------------------------|-----|--------------------------------|----|-----------------|----|--|
| FF | Fenêtre à la Française | VRE | Volet Roulant Electrique | LV | Lave-Vaisselle | | Hauteur sous plafond réduite - environ 2.20m |
| BC | Baie Coulissante | GC | Garde-Corps | LL | Lave-Linge | | Retombée de poutre |
| PF | Porte Fenêtre | CJ | Clôture de Jardin | FR | Réfrigérateur | | Tableau électrique |
| AM | Allège Maçonnée | MTA | Module Thermique d'Appartement | SS | Sèche-Serviette | ep | descente d'eau pluviale |
| AV | Allège Vitrée | | | | | | |



Le présent document pourra subir des adaptations dimensionnelles et techniques afin de répondre aux contraintes induites par les études détaillées d'exécution. Les surfaces et hauteurs sous plafond ainsi que l'emplacement des équipements sanitaires ne sont pas forcément représentés ou le sont à titre indicatif.