

38 LOGEMENTS BRS
 CHARTRES DE BRETAGNE
 LES PORTES DE LA SEICHE
 ÎLOT 5

HOME SNC PORTES de LA SEICHE



APPARTEMENT NUMÉRO

A_210

BATIMENT

A

NIVEAU

R+2

TYPE


T3-duplex

PROVISOIRE

SURFACES HABITABLES

Sejour/Cuisine	30.26 m ²
Chambre 2	12.33 m ²
Chambre 1	12.05 m ²
SDB	4.67 m ²
Dgt.	3.39 m ²
Buanderie	3.10 m ²
WC	1.81 m ²
WC	1.43 m ²
69.04 m ²	
BALCON	9.76 m ²
RGT	1.30 m ²
11.06 m ²	


PLAN DE REPÉRAGE

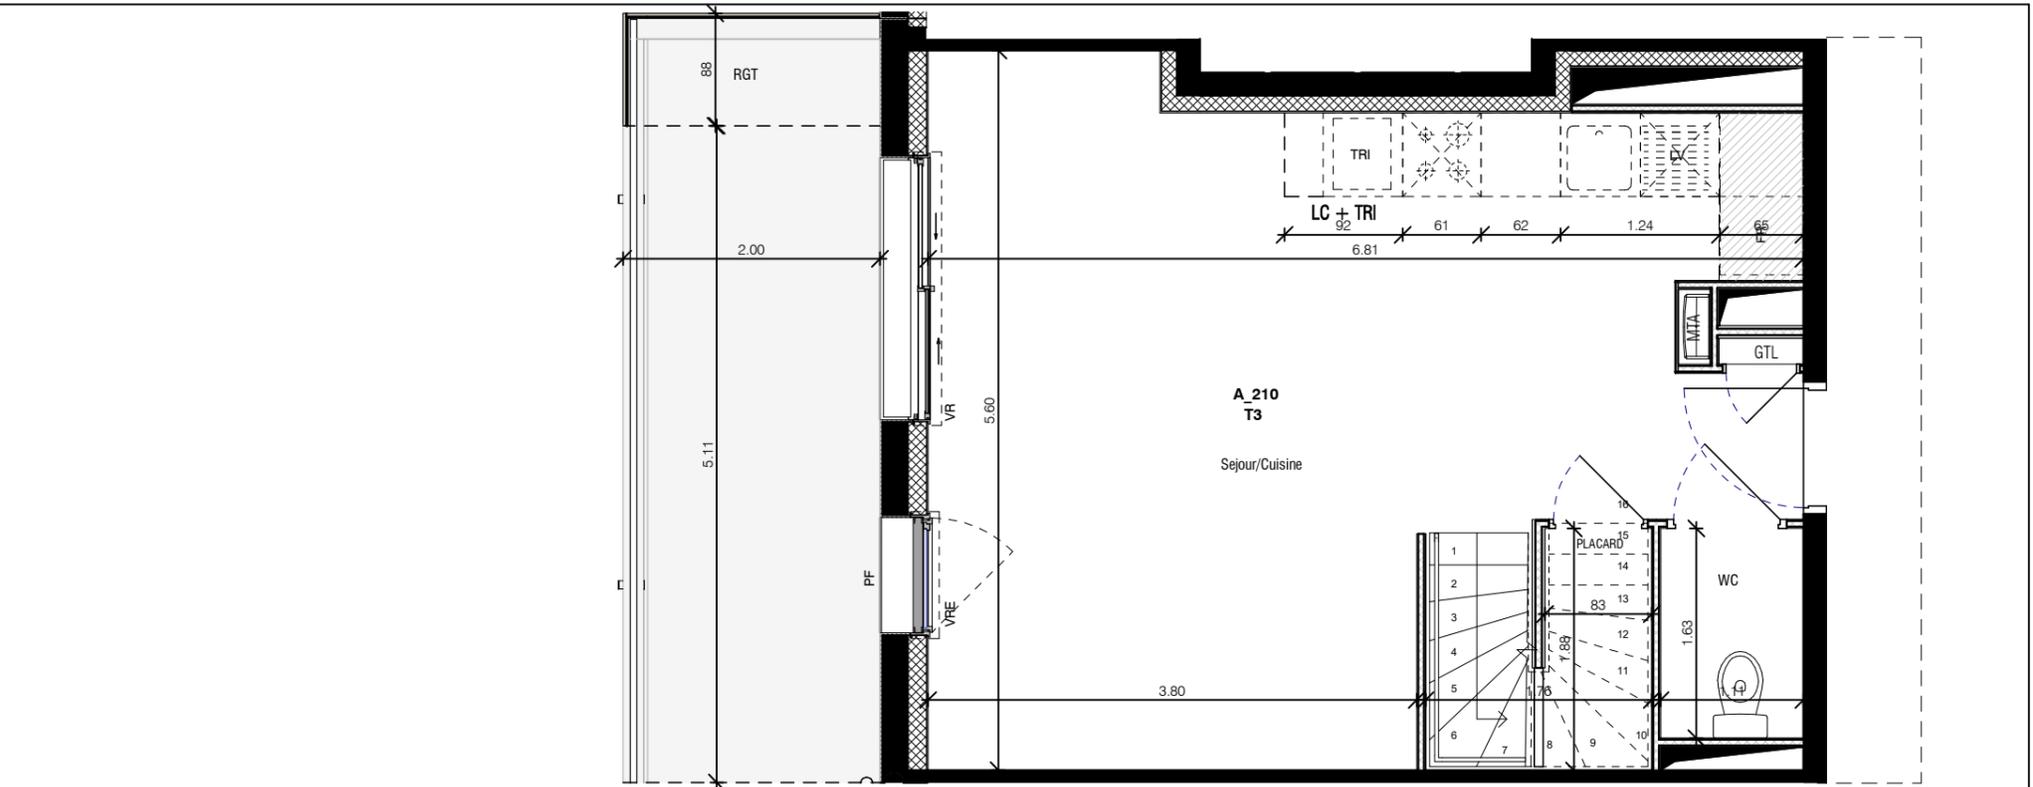

R+2

LEGENDE

- | | | | |
|----|------------------------|-----|--|
| FF | Fenêtre à la Française | VRE | Volet Roulant Electrique |
| BC | Baie Coulissante | GC | Garde-Corps |
| PF | Porte Fenêtre | CJ | Clôture de Jardin |
| AM | Allège Maçonnée | MTA | Module Thermique d'Appartement |
| AV | Allège Vitrée | | |
| | | | |
| LV | Lave-Vaisselle | | Hauteur sous plafond réduite - environ 2.20m |
| LL | Lave-Linge | | Retombée de poutre |
| FR | Réfrigérateur | | Tableau électrique |
| SS | Sèche-Serviette | ep | descente d'eau pluviale |

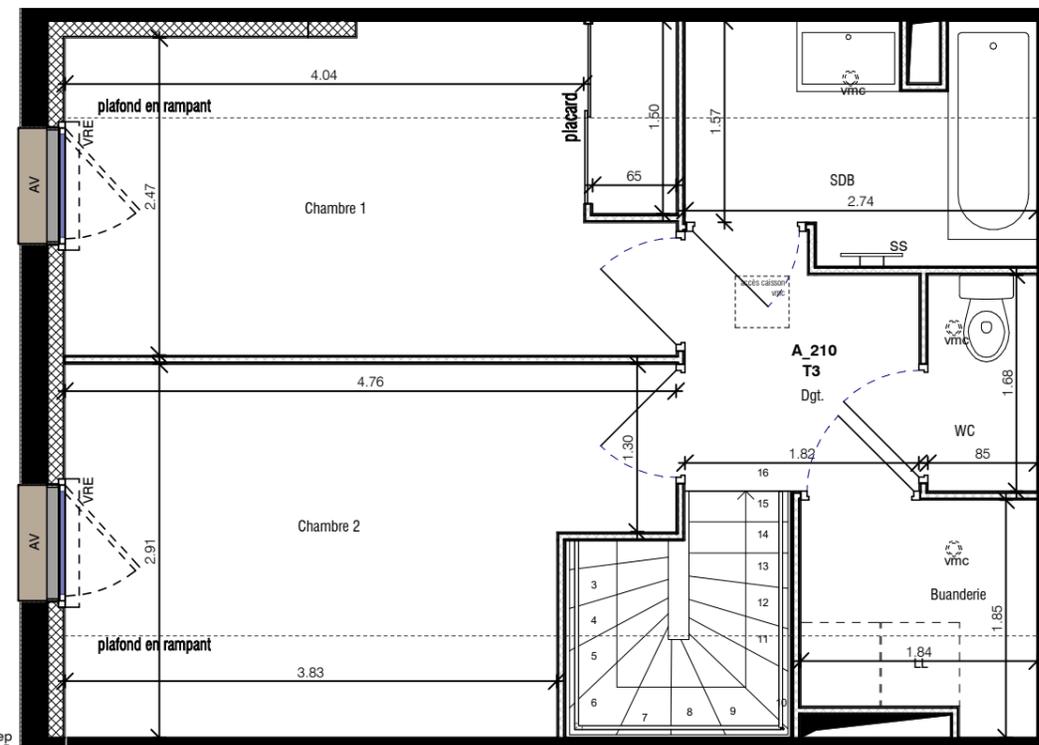

R+3



Le présent document pourra subir des adaptations dimensionnelles et techniques afin de répondre aux contraintes induites par les études détaillées d'exécution. Les surfaces et hauteurs sous plafond ainsi que l'emplacement des équipements sanitaires ne sont pas forcément représentés ou le sont à titre indicatif.