

38 LOGEMENTS BRS
 CHARTRES DE BRETAGNE
 LES PORTES DE LA SEICHE
 ÎLOT 5

HOME SNC PORTES de LA SEICHE



APPARTEMENT NUMÉRO

B_002

BATIMENT

B

NIVEAU

RDC


TYPE

T2


SURFACES HABITABLES

Sejour/Cuisine	29.67 m ²
Chambre	12.83 m ²
SDB	4.55 m ²
WC	2.16 m ²
	49.21 m ²
jardin planté	24.10 m ²
Terrasse avec jardin	20.89 m ²
jardin	4.09 m ²
RGT	1.57 m ²
	50.65 m ²

PLAN DE REPÉRAGE

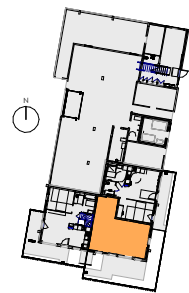

V6 - 11-03-2024

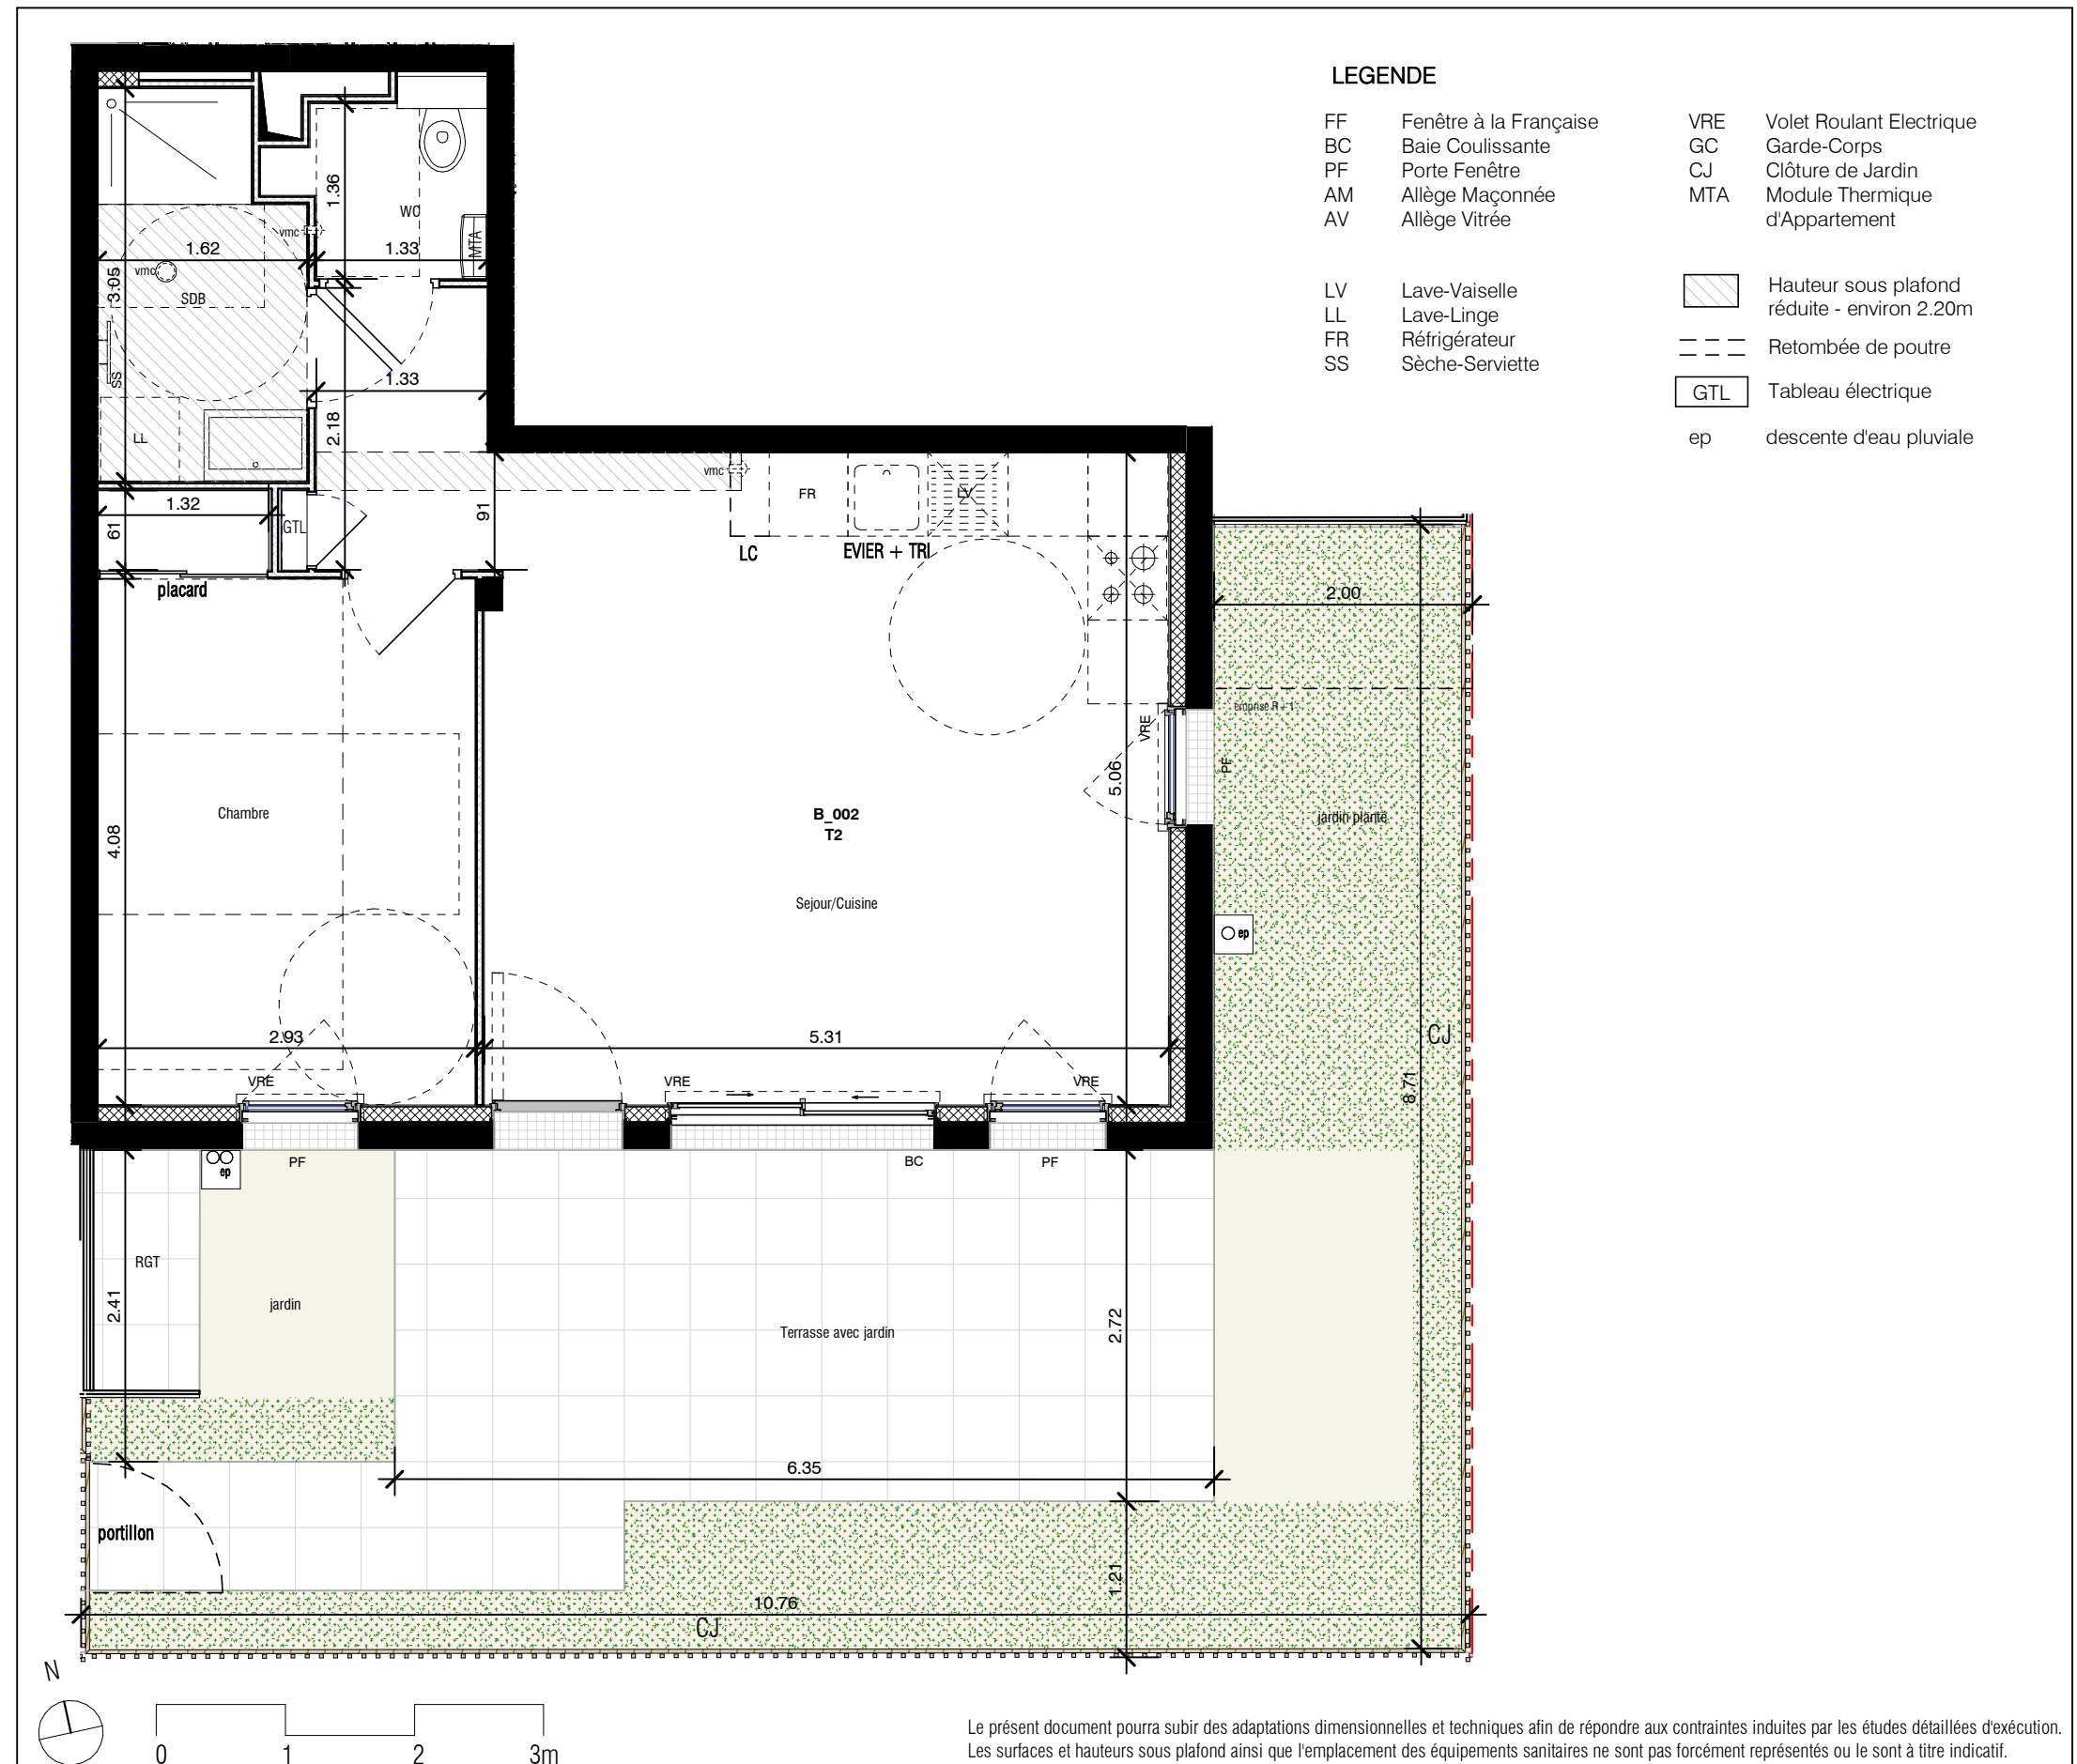

Le présent document pourra subir des adaptations dimensionnelles et techniques afin de répondre aux contraintes induites par les études détaillées d'exécution. Les surfaces et hauteurs sous plafond ainsi que l'emplacement des équipements sanitaires ne sont pas forcément représentés ou le sont à titre indicatif.