

38 LOGEMENTS BRS  
 CHARTRES DE BRETAGNE  
 LES PORTES DE LA SEICHE  
 ÎLOT 5

HOME SNC PORTES de LA SEICHE



APPARTEMENT NUMÉRO  
**B\_101**


**PROVISOIRE**

BATIMENT: **B**  
 NIVEAU: **R+1**  
 TYPE: **T3**


**SURFACES HABITABLES**

Sejour/Cuisine	27.25 m <sup>2</sup>
Chambre 2	12.26 m <sup>2</sup>
Chambre 1	11.79 m <sup>2</sup>
DGT	7.12 m <sup>2</sup>
SDB	4.08 m <sup>2</sup>
WC	1.59 m <sup>2</sup>
RGT	0.73 m <sup>2</sup>
64.82 m <sup>2</sup>	
BALCON	17.04 m <sup>2</sup>
RGT	1.56 m <sup>2</sup>
18.60 m <sup>2</sup>	

**PLAN DE REPÉRAGE**

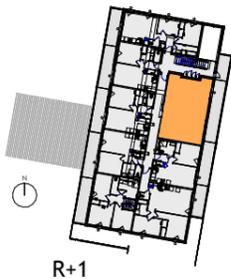

R+1

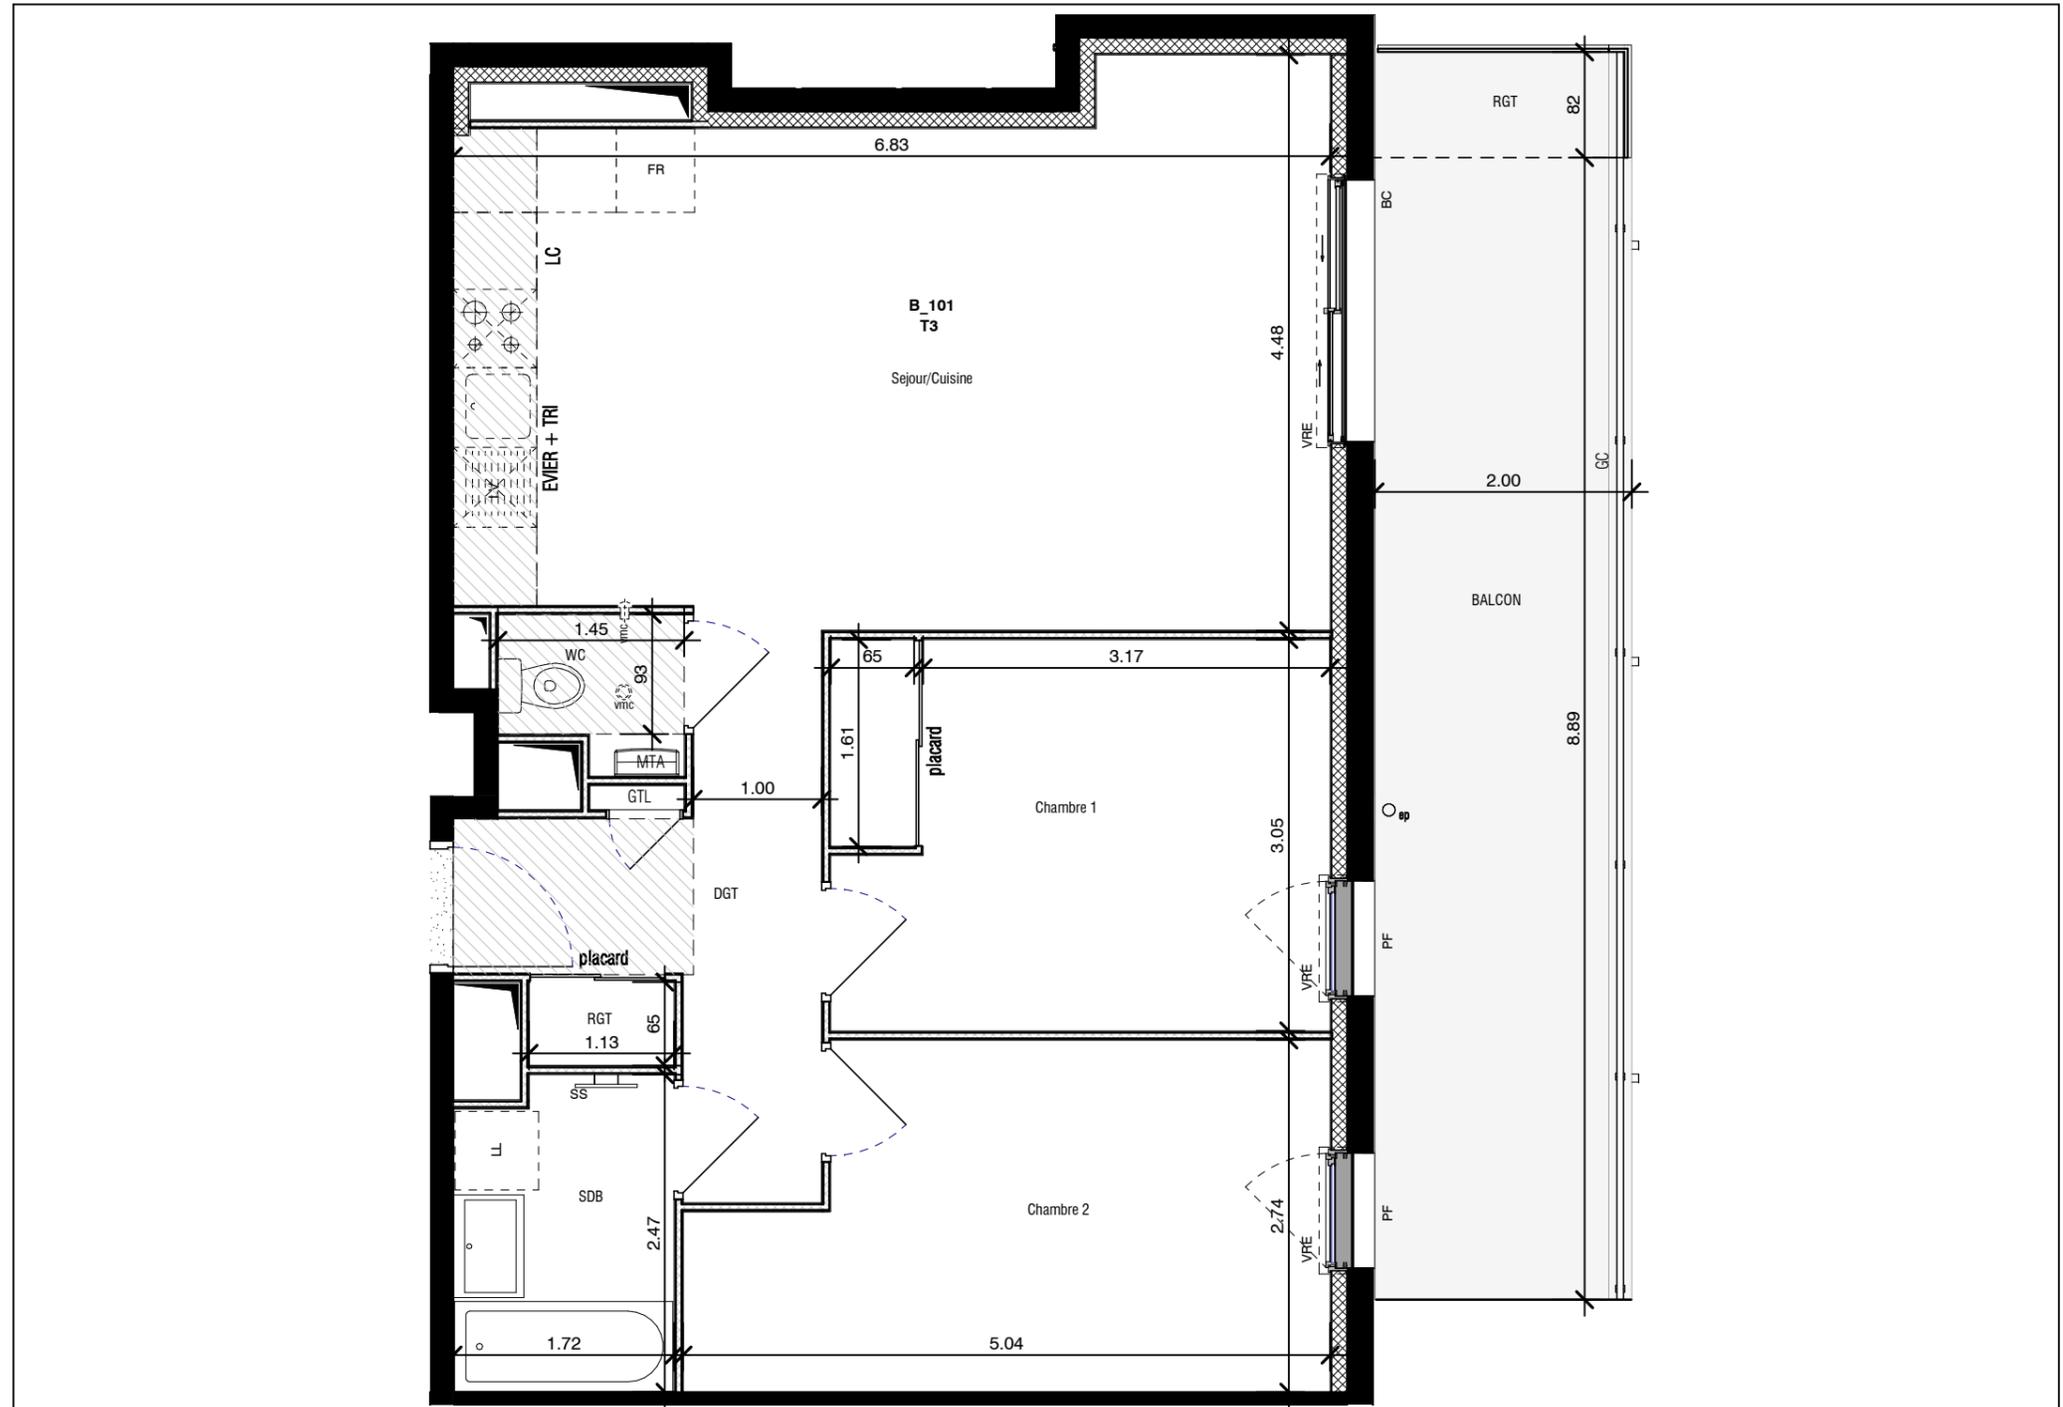

**LEGENDE**

- |    |                        |     |                                |    |                 |    |  |
|----|------------------------|-----|--------------------------------|----|-----------------|----|--|
| FF | Fenêtre à la Française | VRE | Volet Roulant Electrique       | LV | Lave-Vaisselle  |    | Hauteur sous plafond réduite - environ 2.20m |
| BC | Baie Coulissante       | GC  | Garde-Corps                    | LL | Lave-Linge      |    | Retombée de poutre                           |
| PF | Porte Fenêtre          | CJ  | Clôture de Jardin              | FR | Réfrigérateur   |    | GTL Tableau électrique                       |
| AM | Allège Maçonnée        | MTA | Module Thermique d'Appartement | SS | Sèche-Serviette | ep | descente d'eau pluviale                      |
| AV | Allège Vitrée          |     |                                |    |                 |    |  |



Le présent document pourra subir des adaptations dimensionnelles et techniques afin de répondre aux contraintes induites par les études détaillées d'exécution. Les surfaces et hauteurs sous plafond ainsi que l'emplacement des équipements sanitaires ne sont pas forcément représentés ou le sont à titre indicatif.