

38 LOGEMENTS BRS  
 CHARTRES DE BRETAGNE  
 LES PORTES DE LA SEICHE  
 ÎLOT 5

HOME SNC PORTES de LA SEICHE



APPARTEMENT NUMÉRO

B\_103

BATIMENT

B

NIVEAU

R+1

TYPE

T3


SURFACES HABITABLES

Sejour/Cuisine	30.47 m <sup>2</sup>
Chambre 1	14.66 m <sup>2</sup>
Chambre 2	12.70 m <sup>2</sup>
SDB	4.34 m <sup>2</sup>
Entrée	2.73 m <sup>2</sup>
WC	1.48 m <sup>2</sup>
66.38 m <sup>2</sup>	
BALCON	7.70 m <sup>2</sup>
RGT	1.45 m <sup>2</sup>
9.15 m <sup>2</sup>	

PLAN DE REPÉRAGE



R+1

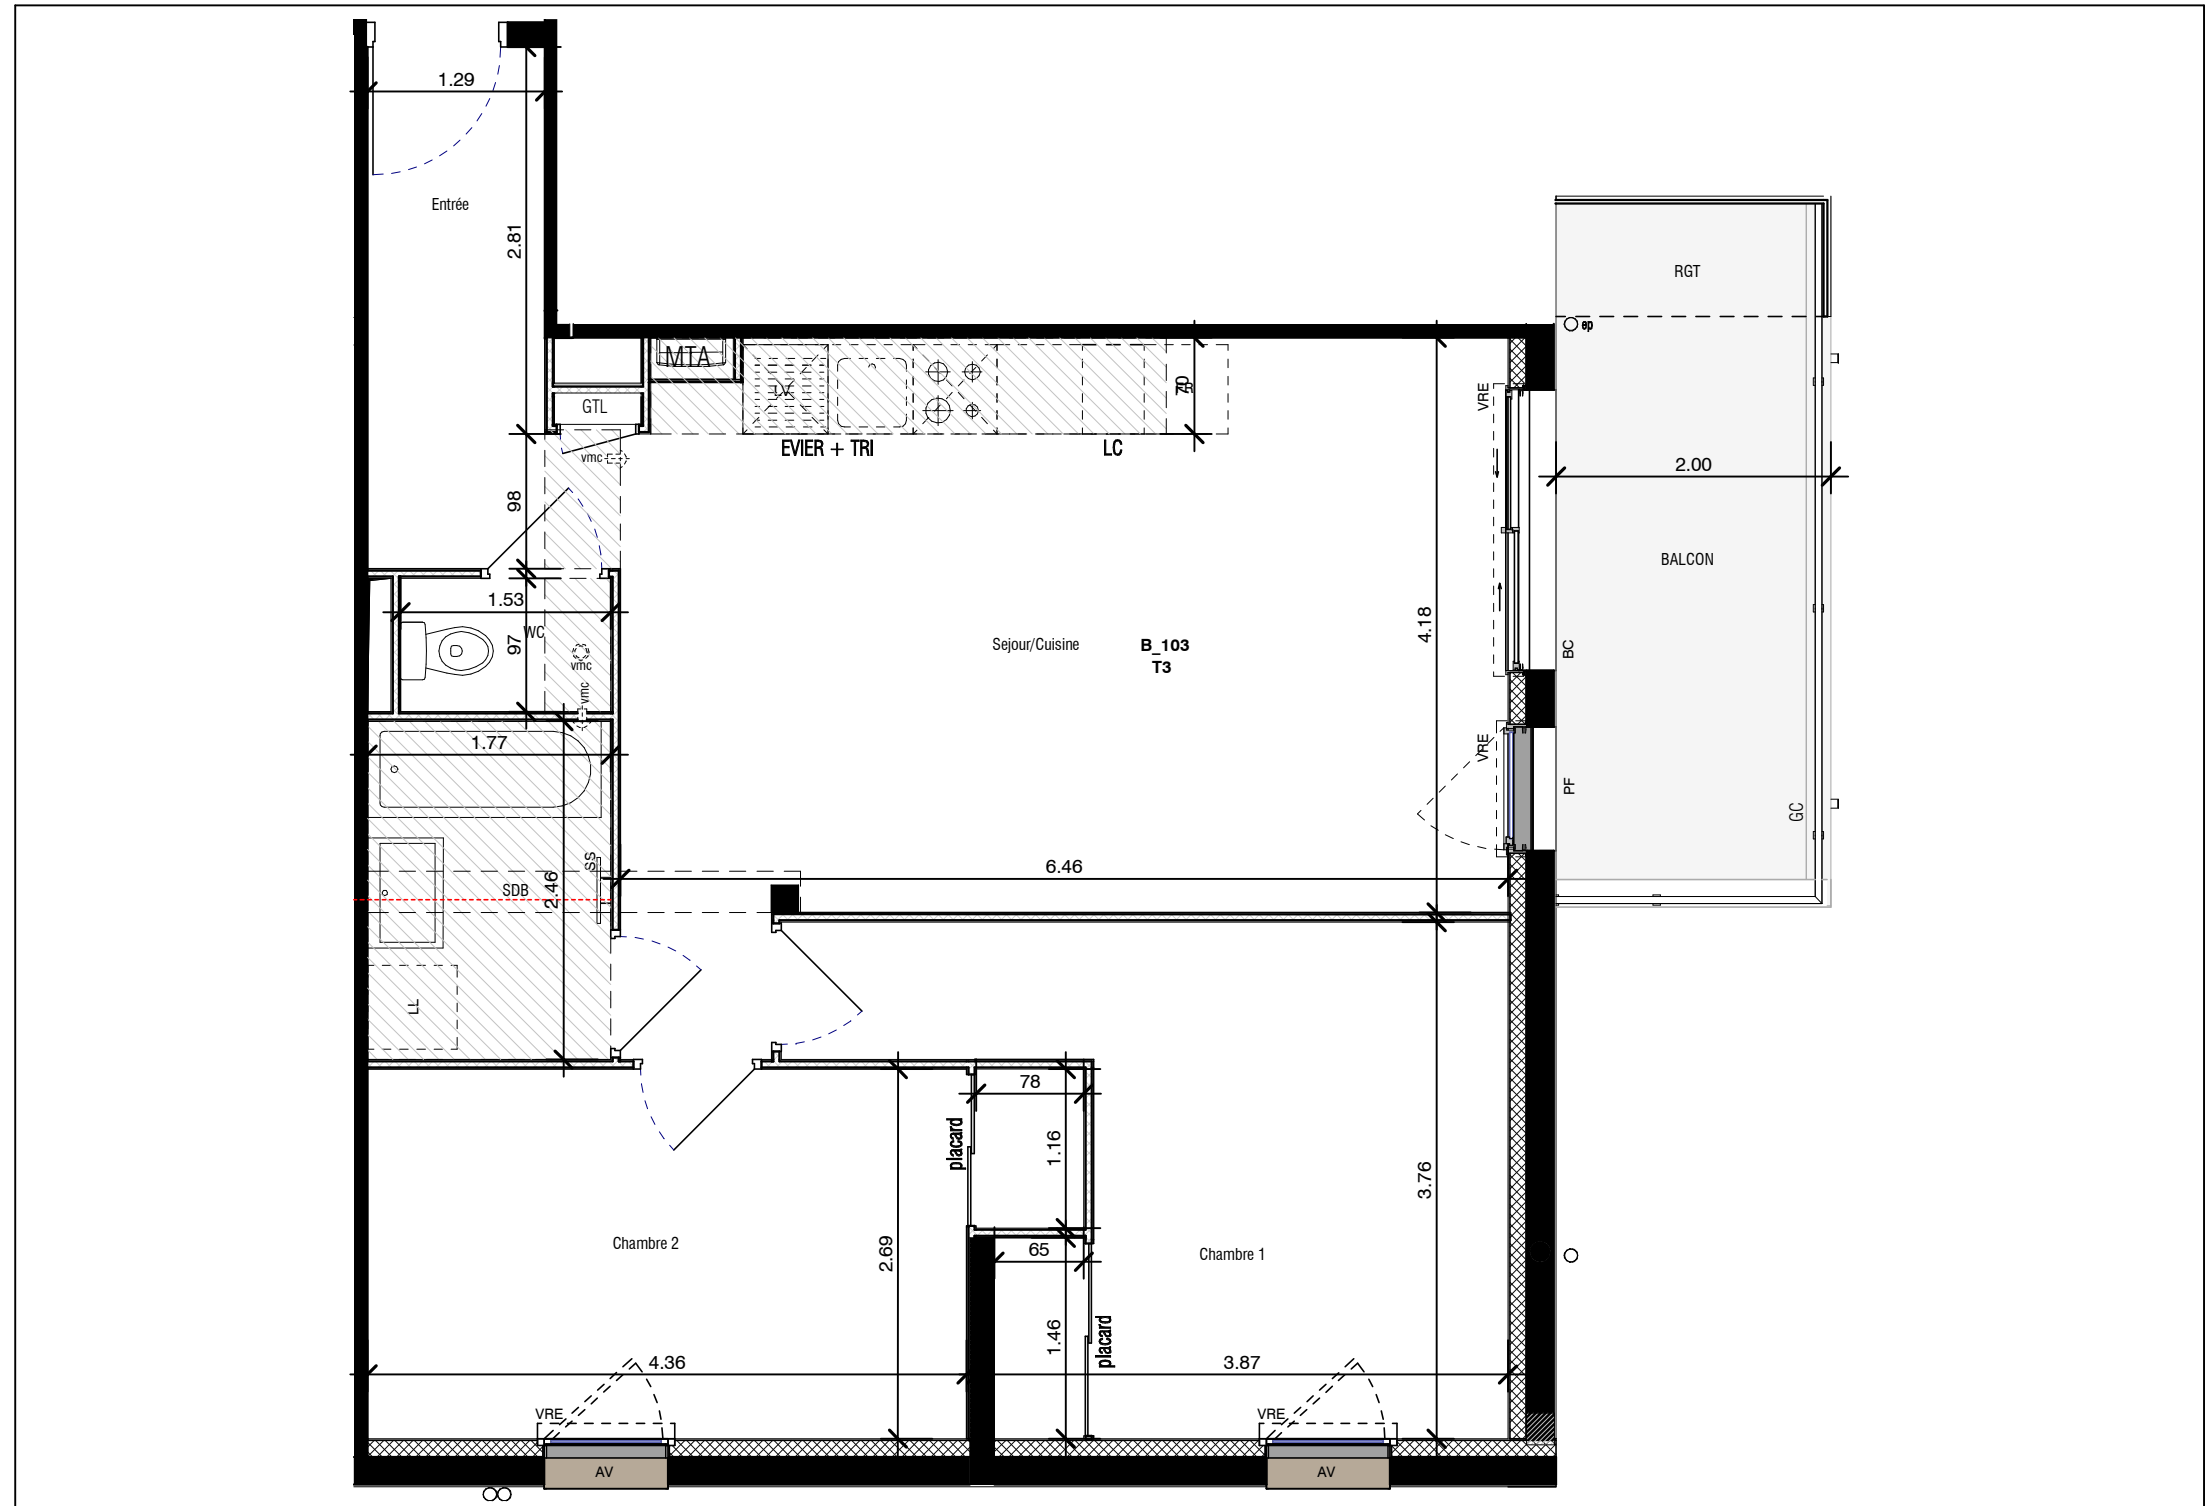


LEGENDE

FF Fenêtre à la Française  
 BC Baie Coulissante  
 PF Porte Fenêtre  
 AM Allège Maçonnée  
 AV Allège Vitrée

VRE Volet Roulant Electrique  
 GC Garde-Corps  
 CJ Clôture de Jardin  
 MTA Module Thermique d'Appartement

LV Lave-Vaisselle  
 LL Lave-Linge  
 FR Réfrigérateur  
 SS Sèche-Serviette

Hauteur sous plafond réduite - environ 2.20m  
 Retombée de poutre  
 Tableau électrique  
 descente d'eau pluviale

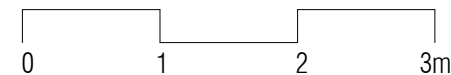

Le présent document pourra subir des adaptations dimensionnelles et techniques afin de répondre aux contraintes induites par les études détaillées d'exécution. Les surfaces et hauteurs sous plafond ainsi que l'emplacement des équipements sanitaires ne sont pas forcément représentés ou le sont à titre indicatif.

V6 - 11-03-2024