

38 LOGEMENTS BRS
 CHARTRES DE BRETAGNE
 LES PORTES DE LA SEICHE
 ÎLOT 5

HOME SNC PORTES de LA SEICHE



APPARTEMENT NUMÉRO

B_105

BATIMENT

B

NIVEAU

R+1


TYPE

T2

SURFACES HABITABLES

Sejour/Cuisine	25.52 m ²
Chambre	13.16 m ²
SDB	3.29 m ²
WC	1.87 m ²
43.84 m ²	
BALCON	11.67 m ²
RGT	1.60 m ²
13.27 m ²	

PLAN DE REPÉRAGE

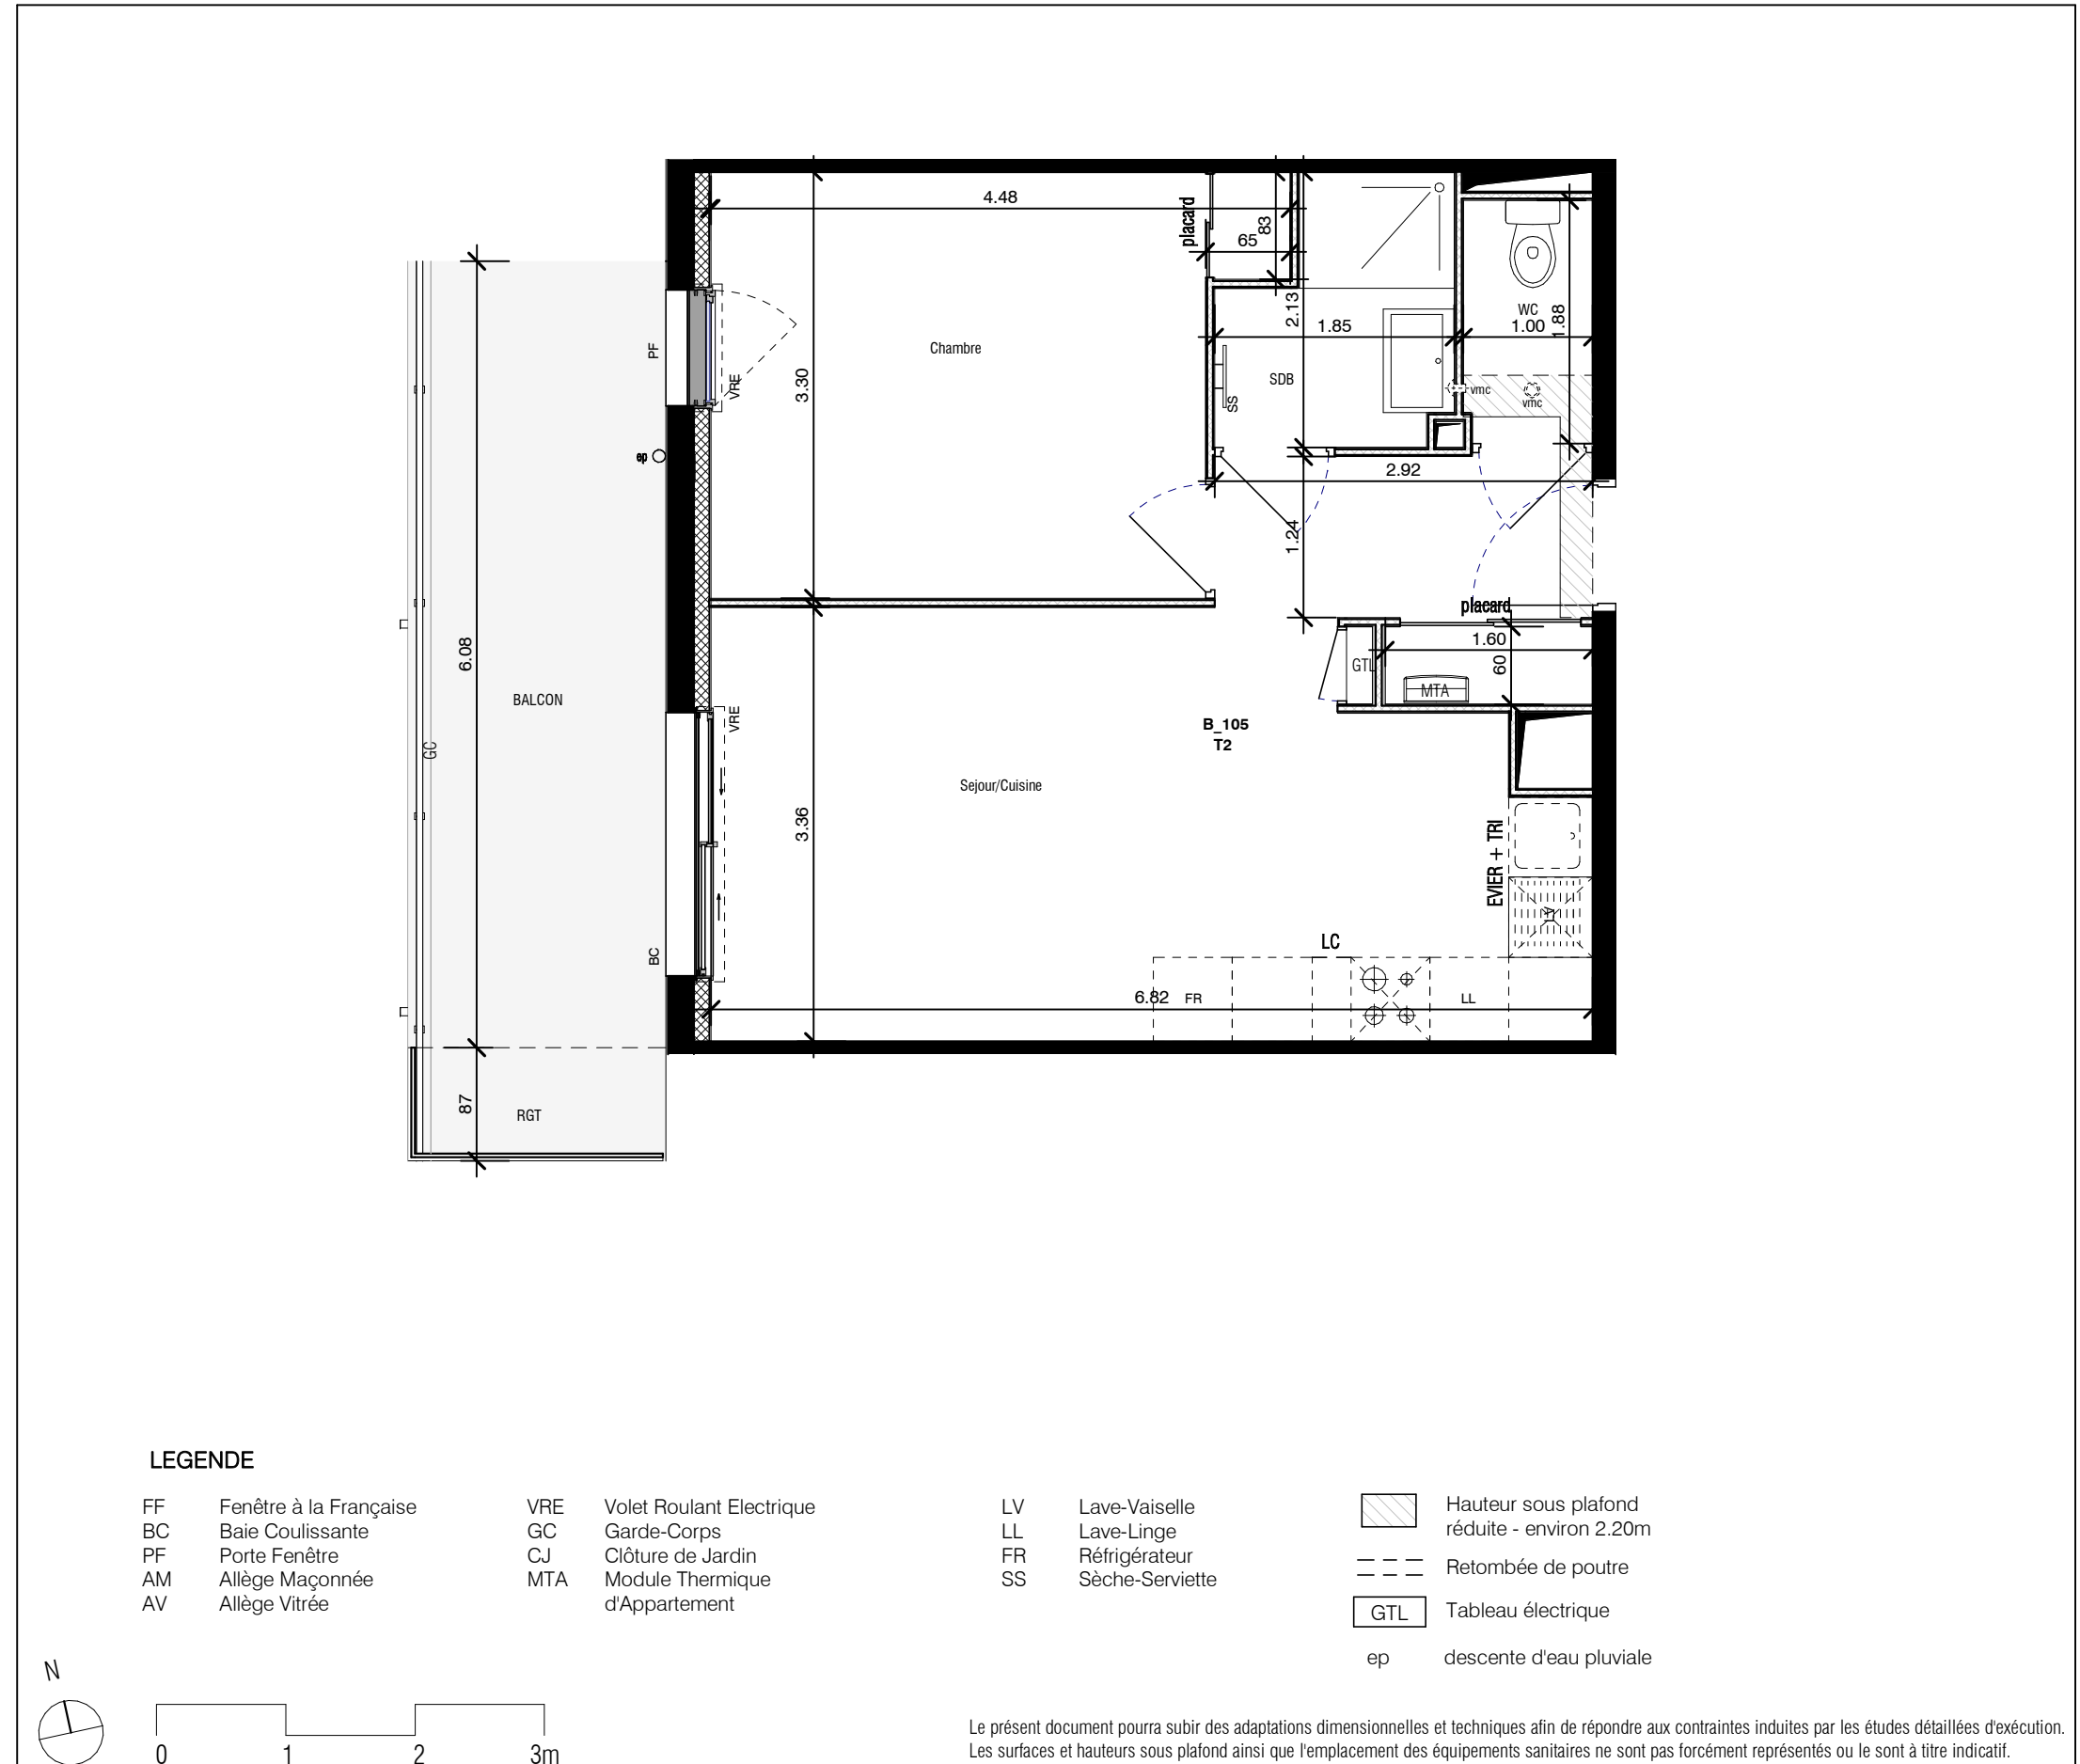


LEGENDE

FF Fenêtre à la Française
 BC Baie Coulissante
 PF Porte Fenêtre
 AM Allège Maçonnée
 AV Allège Vitrée

VRE Volet Roulant Electrique
 GC Garde-Corps
 CJ Clôture de Jardin
 MTA Module Thermique d'Appartement

LV Lave-Vaisselle
 LL Lave-Linge
 FR Réfrigérateur
 SS Sèche-Serviette

Hauteur sous plafond réduite - environ 2.20m
 Retombée de poutre
 GTL Tableau électrique
 ep descente d'eau pluviale

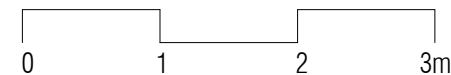

Le présent document pourra subir des adaptations dimensionnelles et techniques afin de répondre aux contraintes induites par les études détaillées d'exécution. Les surfaces et hauteurs sous plafond ainsi que l'emplacement des équipements sanitaires ne sont pas forcément représentés ou le sont à titre indicatif.