

38 LOGEMENTS BRS  
 CHARTRES DE BRETAGNE  
 LES PORTES DE LA SEICHE  
 ÎLOT 5

HOME SNC PORTES de LA SEICHE



APPARTEMENT NUMÉRO

B\_206

BATIMENT

B

NIVEAU

R+2




TYPE

T3-duplex

SURFACES HABITABLES

Sejour/Cuisine	32.40 m <sup>2</sup>
Chambre 2	12.18 m <sup>2</sup>
Chambre 1	12.16 m <sup>2</sup>
SDB	4.59 m <sup>2</sup>
Buanderie	3.33 m <sup>2</sup>
DGT	3.21 m <sup>2</sup>
WC	1.47 m <sup>2</sup>
WC	1.26 m <sup>2</sup>
Placard	0.84 m <sup>2</sup>
	71.44 m <sup>2</sup>
BALCON	8.96 m <sup>2</sup>
RGT	1.52 m <sup>2</sup>
	10.48 m <sup>2</sup>

PLAN DE REPÉRAGE

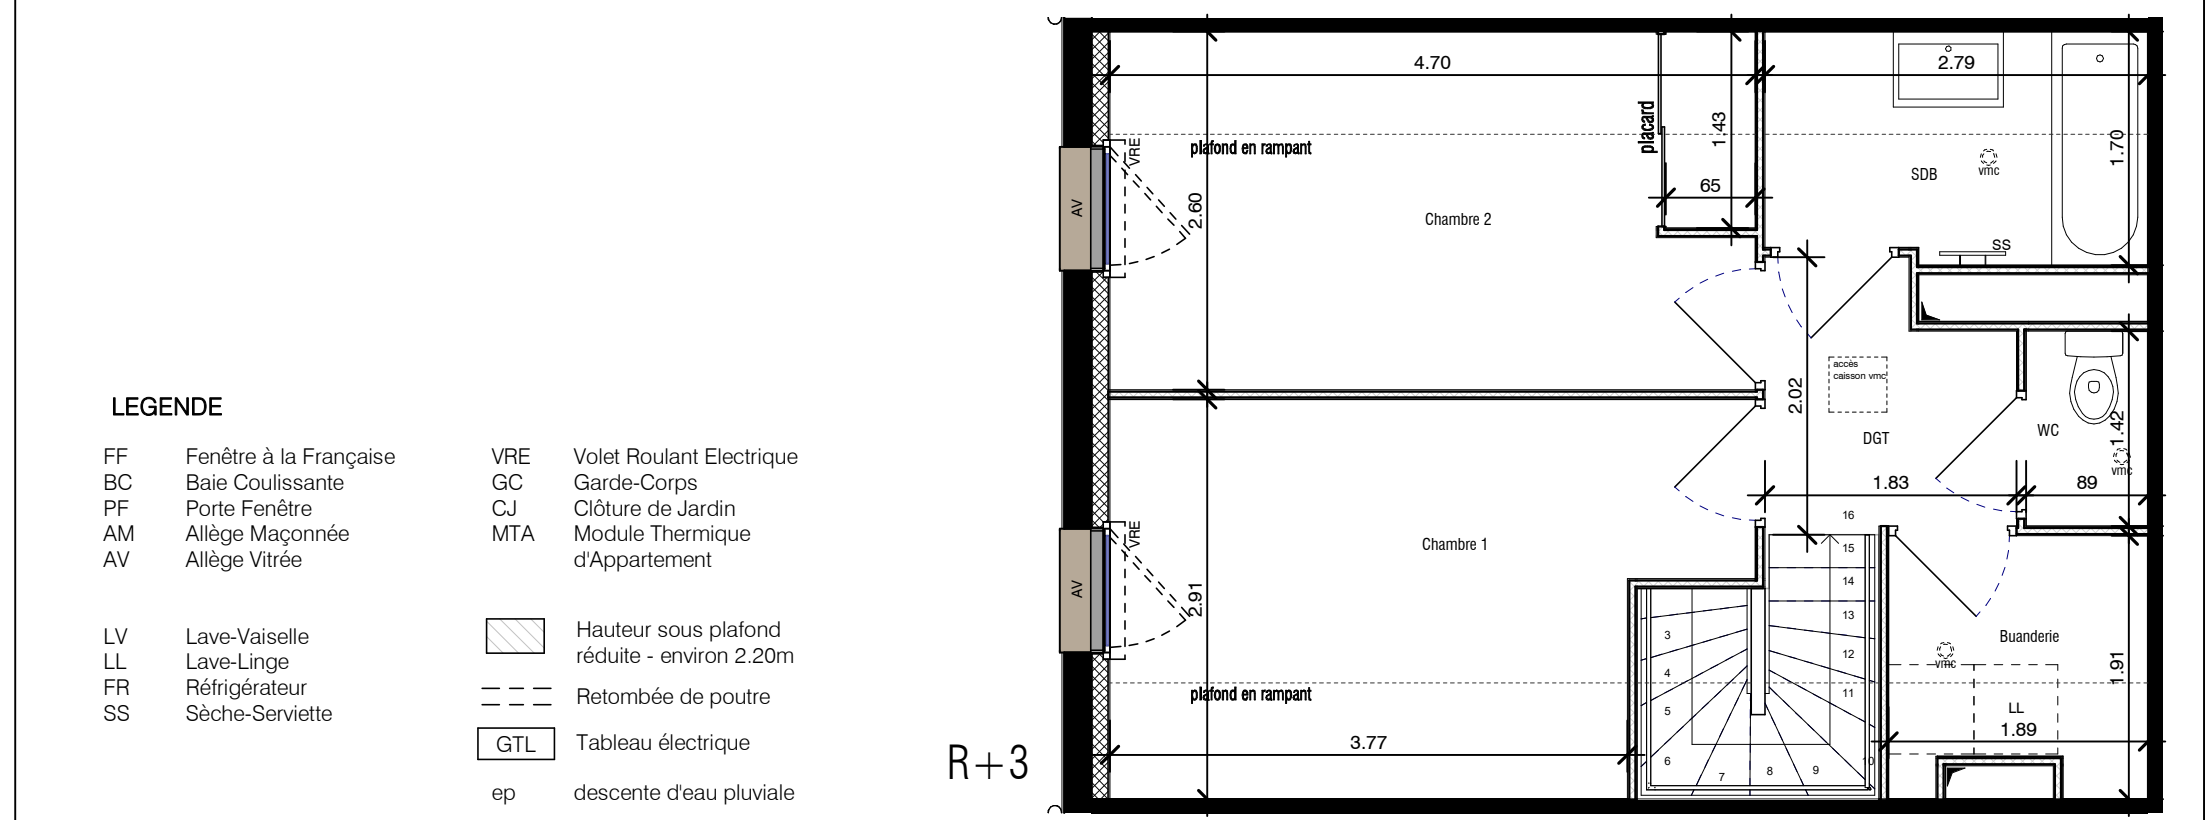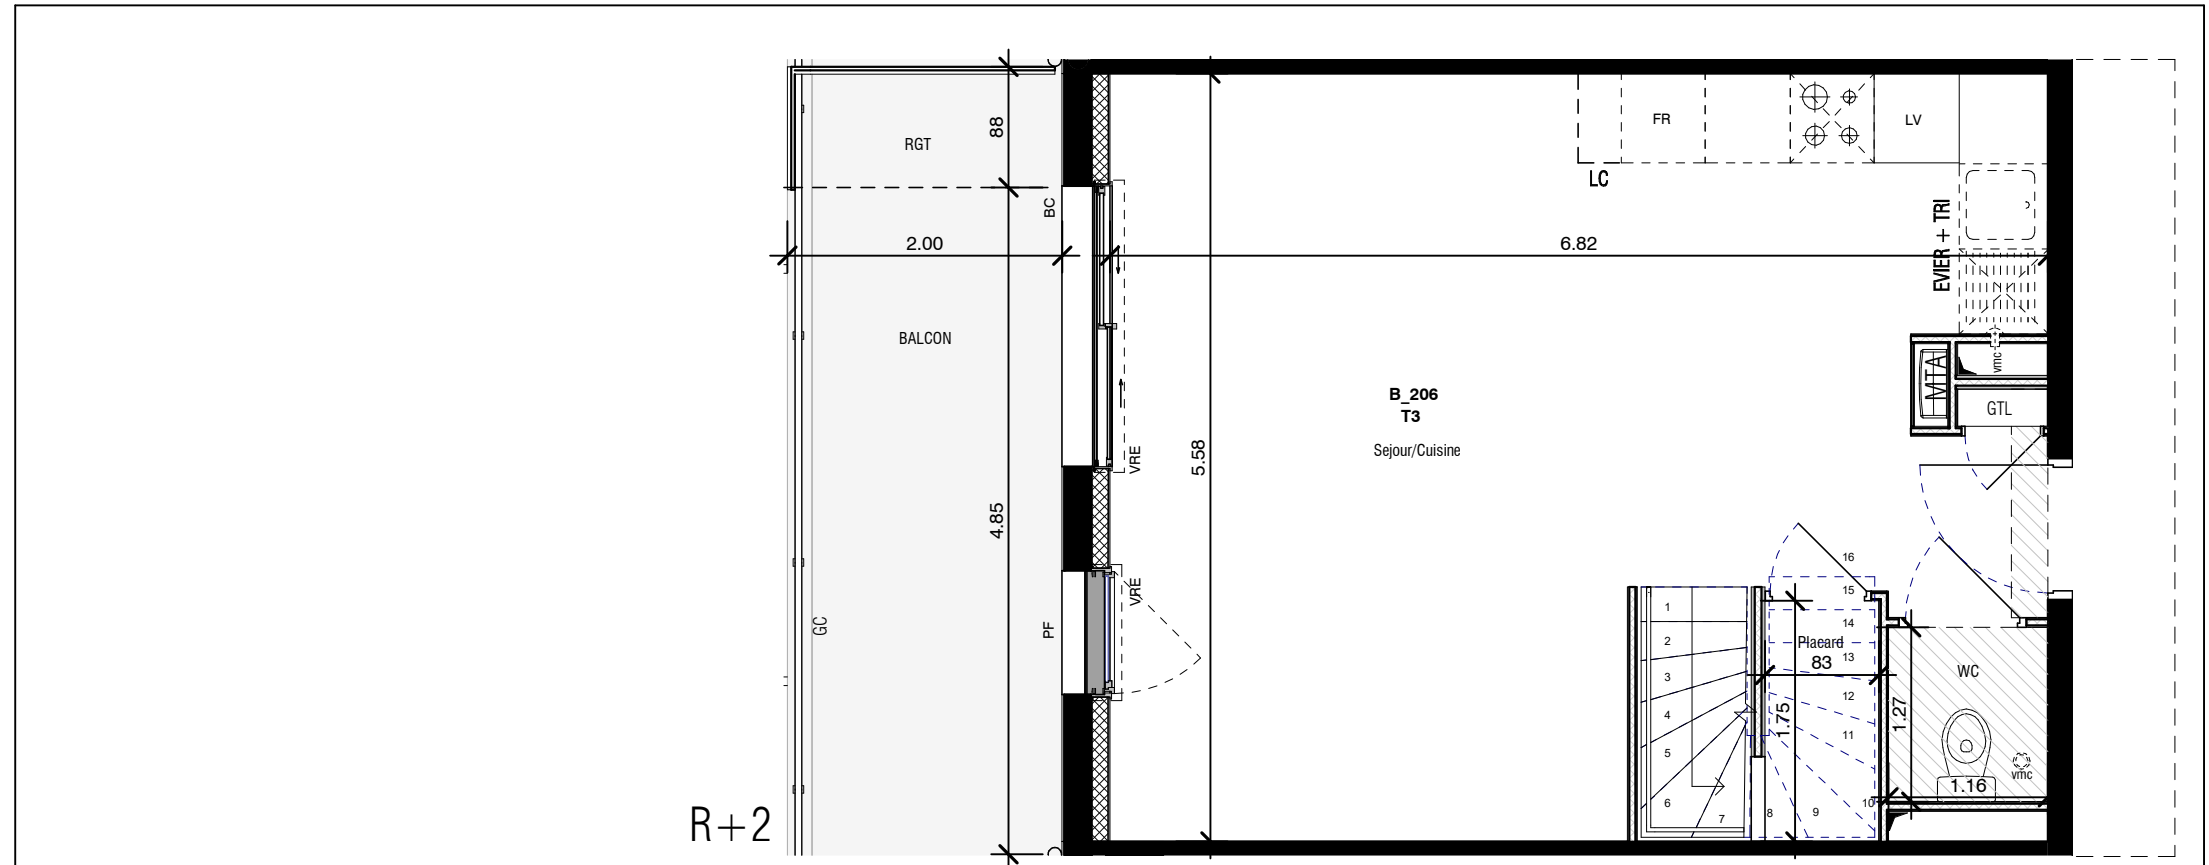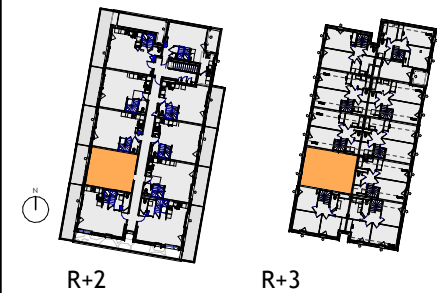

LEGENDE

- |    |                        |     |  |
|----|------------------------|-----|--|
| FF | Fenêtre à la Française | VRE | Volet Roulant Electrique                     |
| BC | Baie Coulissante       | GC  | Garde-Corps                                  |
| PF | Porte Fenêtre          | CJ  | Clôture de Jardin                            |
| AM | Allège Maçonnée        | MTA | Module Thermique d'Appartement               |
| AV | Allège Vitrée          |     |  |
|    |                        |     |  |
| LV | Lave-Vaisselle         |     | Hauteur sous plafond réduite - environ 2.20m |
| LL | Lave-Linge             |     | Retombée de poutre                           |
| FR | Réfrigérateur          |     | Tableau électrique                           |
| SS | Sèche-Serviette        | ep  | descente d'eau pluviale                      |



Le présent document pourra subir des adaptations dimensionnelles et techniques afin de répondre aux contraintes induites par les études détaillées d'exécution. Les surfaces et hauteurs sous plafond ainsi que l'emplacement des équipements sanitaires ne sont pas forcément représentés ou le sont à titre indicatif.