

38 LOGEMENTS BRS
 CHARTRES DE BRETAGNE
 LES PORTES DE LA SEICHE
 ÎLOT 5

HOME SNC PORTES de LA SEICHE





APPARTEMENT NUMÉRO
 B_207

BATIMENT: B
 NIVEAU: R+2
 TYPE: T3-duplex

SURFACES HABITABLES

Sejour/Cuisine	32.29 m ²
Chambre 1	12.20 m ²
Chambre 2	12.18 m ²
SDB	4.61 m ²
DGT	3.47 m ²
Buanderie	3.26 m ²
WC	1.70 m ²
WC	1.17 m ²
Placard	0.76 m ²
71.64 m ²	
BALCON	8.84 m ²
RGT	1.52 m ²
10.36 m ²	

PLAN DE REPÉRAGE

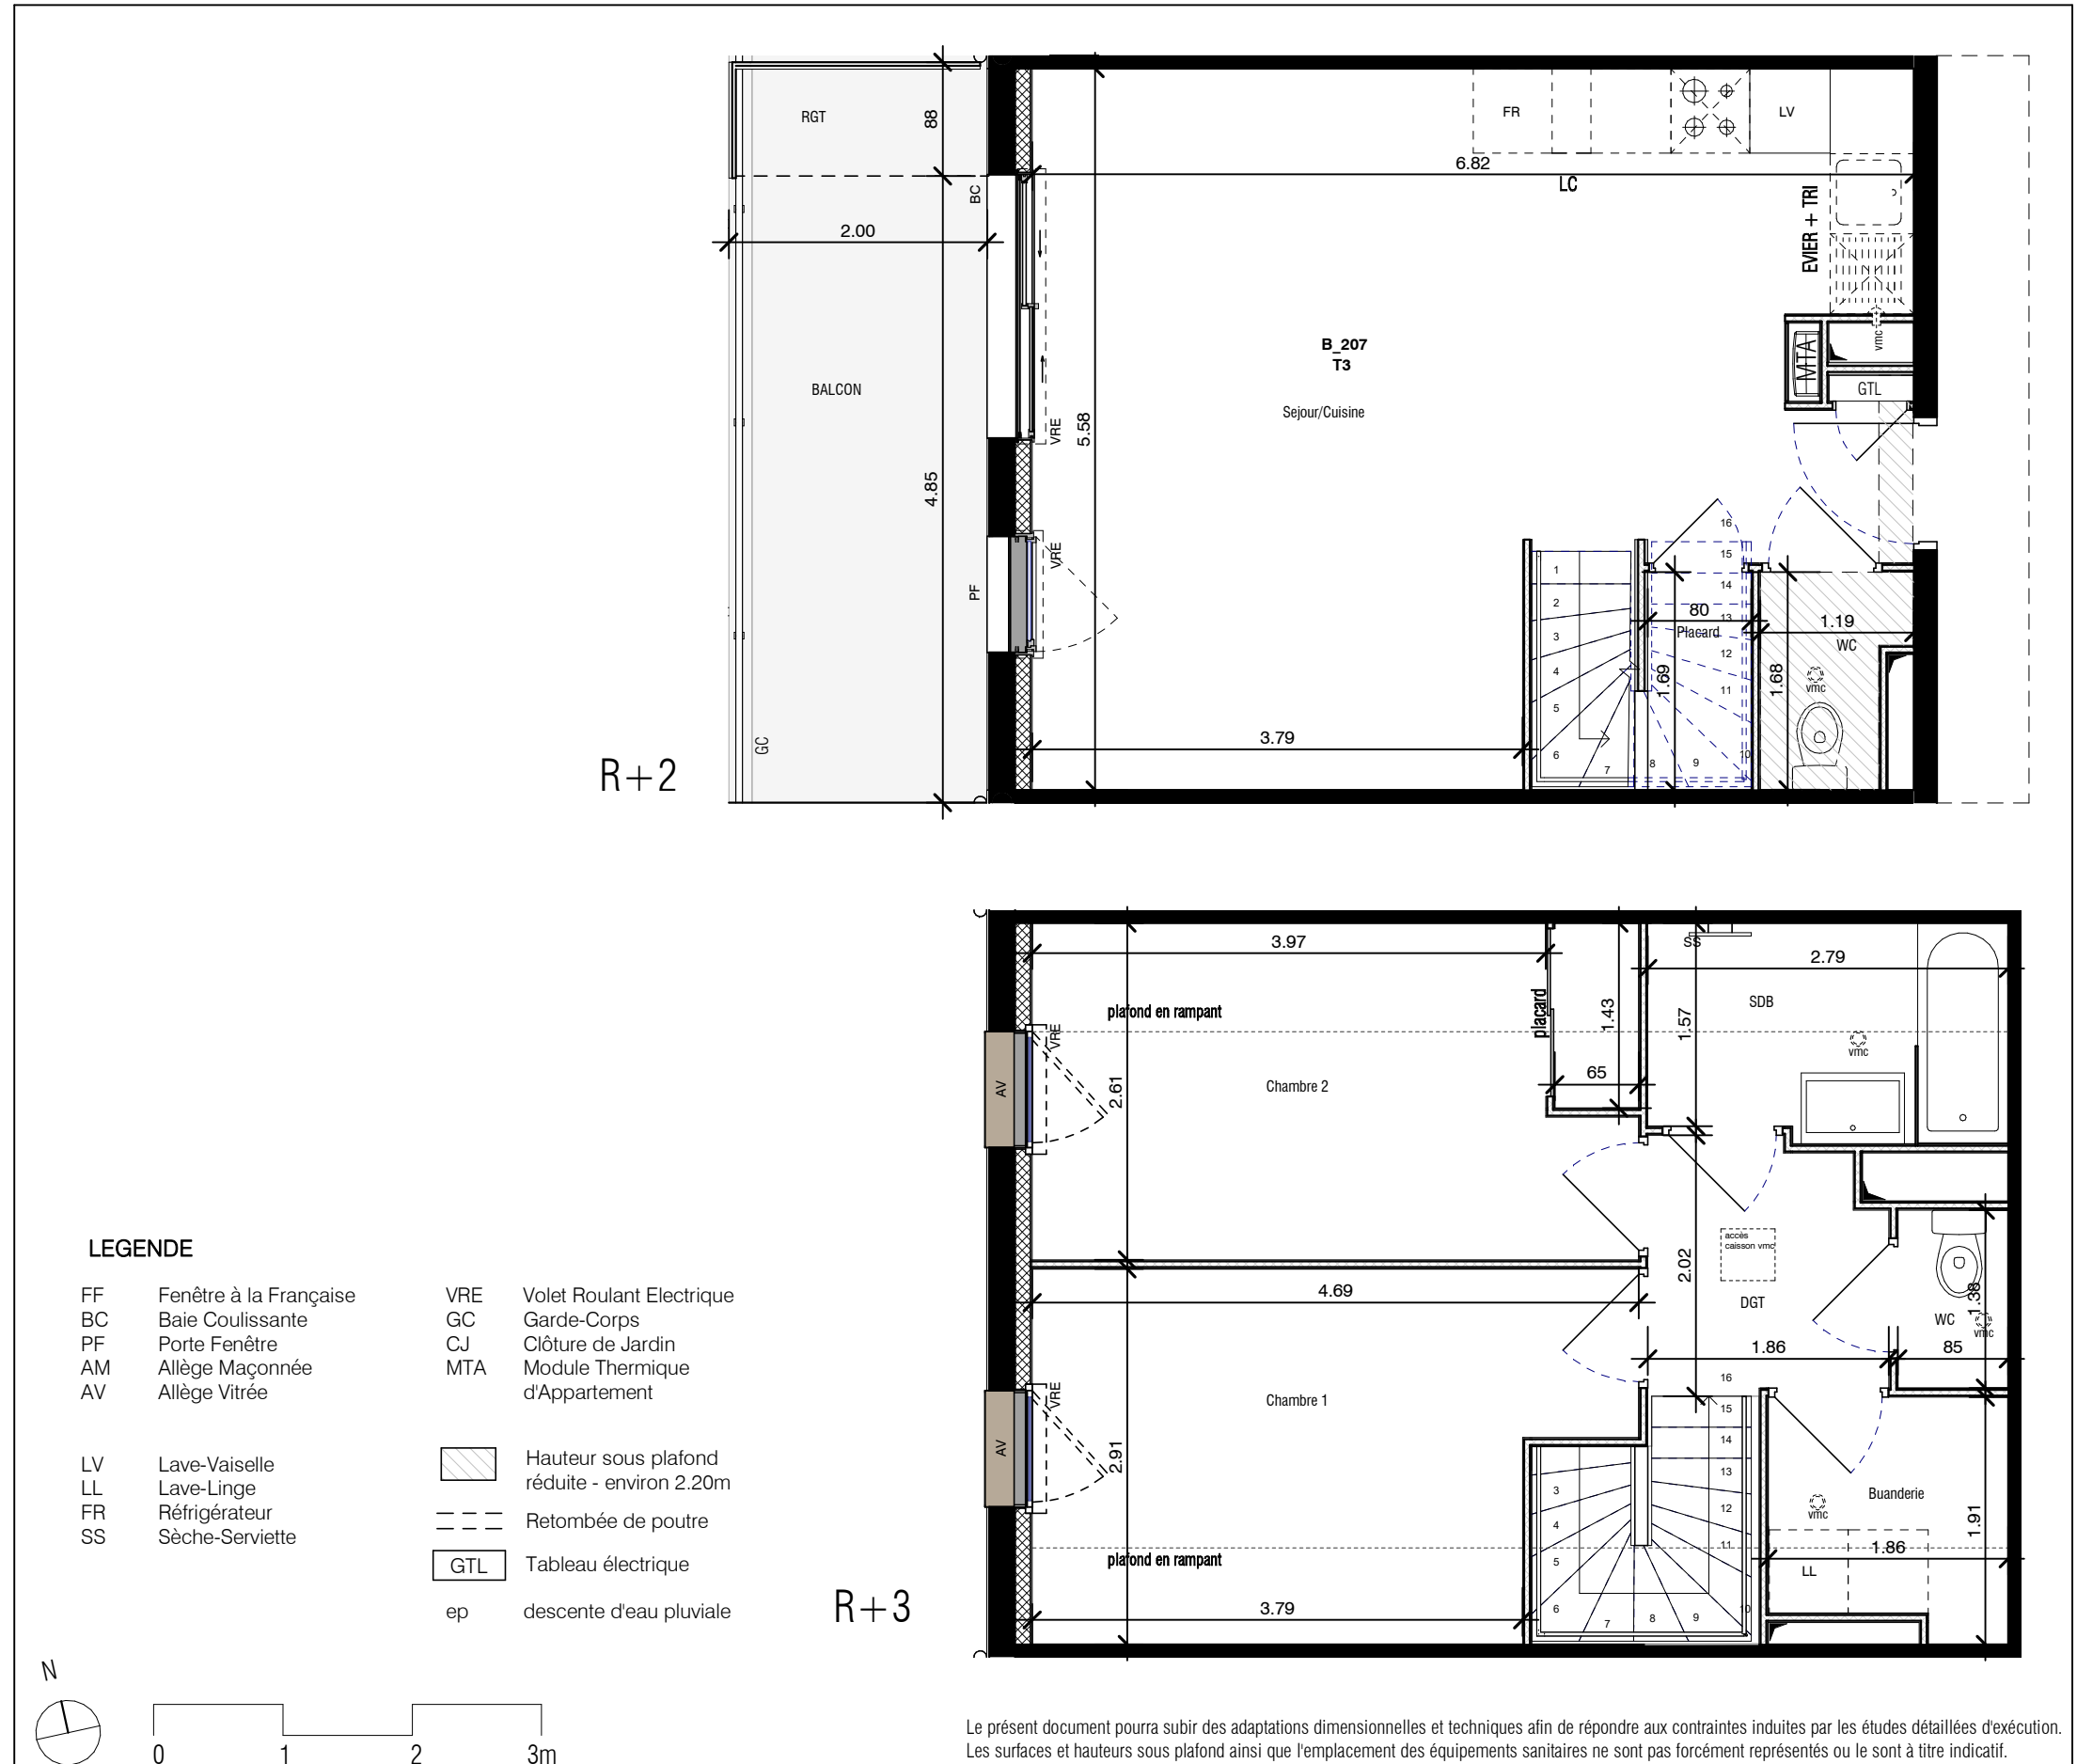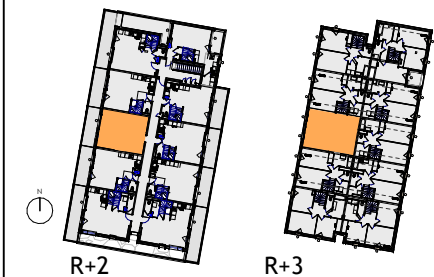

Le présent document pourra subir des adaptations dimensionnelles et techniques afin de répondre aux contraintes induites par les études détaillées d'exécution. Les surfaces et hauteurs sous plafond ainsi que l'emplacement des équipements sanitaires ne sont pas forcément représentés ou le sont à titre indicatif.