


Flora


ZAC La Massaye Grand Parc
38, rue Simone Veil
Ville de Guichen

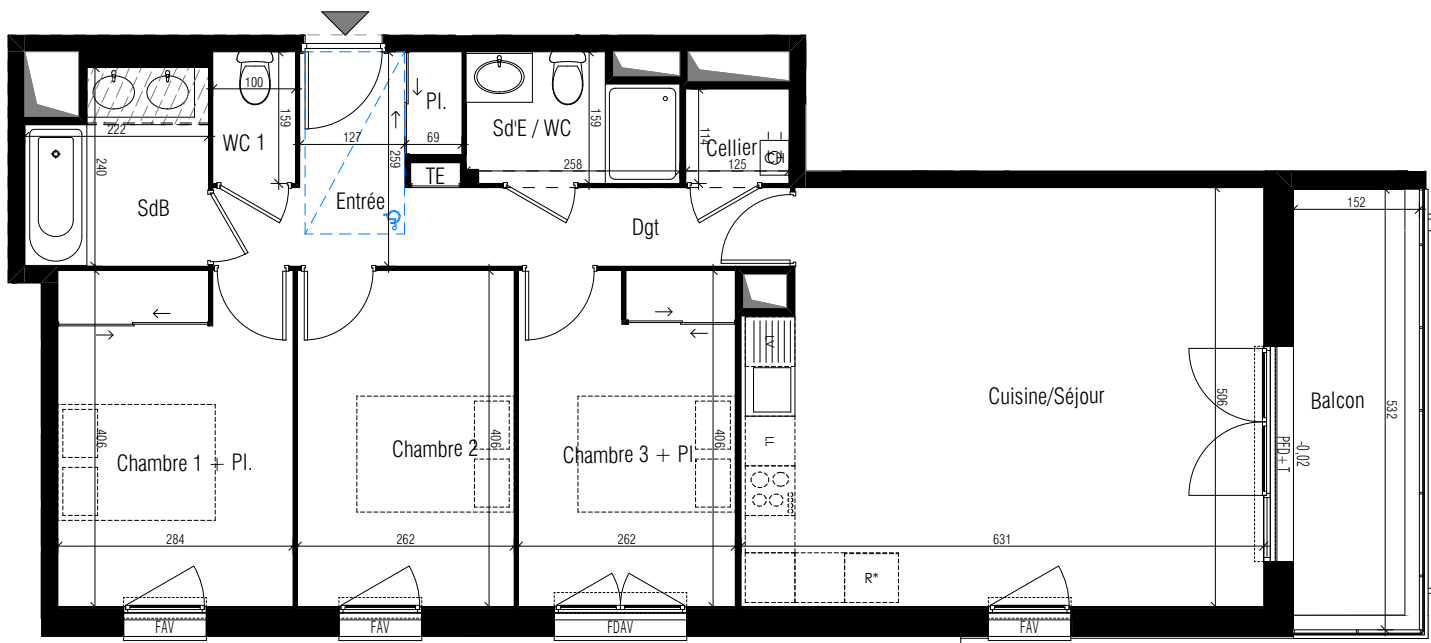

FAV	Fenêtre sur Allège Vitrée
FDAV	Fenêtre double sur Allège Vitrée
PFS	Porte-Fenêtre Simple
PFD	Porte-Fenêtre Double
PFD+T	Porte-Fenêtre Double + Tierce
TE	Tableau électrique
CD	Cloison démontable
OB	Oscillo-battant
	Faux-plafond / Soffite
TE	Tableau Electrique
BEC	Ballon Eau Chaude Sanitaire

SCCV PARC DE LA MASSAYE

Logement n° : **B105**
Niveau : **1^{er} étage**
Type : **T4**

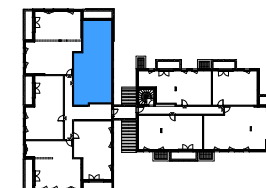

Surfaces habitables en m²

Entrée	4,29
PI.	0,79
Dgt	4,43
Cuisine/Séjour	30,92
Chambre 1 + PI.	11,50
Chambre 3 + PI.	10,60
Chambre 2	10,64
Cellier	1,42
Sd'E / WC	3,73
SdB	4,81
WC 1	1,59

84,72 m²

Balcon 8,09

8,09 m²

Pour l'acquéreur :

Pour : **SCCV PARC DE LA MASSAYE**

INDICE :

A

Date : 20/07/2022



Format :

210 x 297 mm

NOTA : Ce plan reflète un état de principe pouvant être modifié en cours de chantier pour des raisons techniques, sachant que ces dispositions ne peuvent être opposées à l'architecte. Celui-ci n'ayant aucun lien de droit avec l'acquéreur. Les équipements de cuisine ne sont pas contractuels, leur position est indicative. Les canalisations, radiateurs et équipements électriques ne sont pas figurés. Pour des raisons techniques ou administratives, des modifications pourront être apportées à ce plan.