
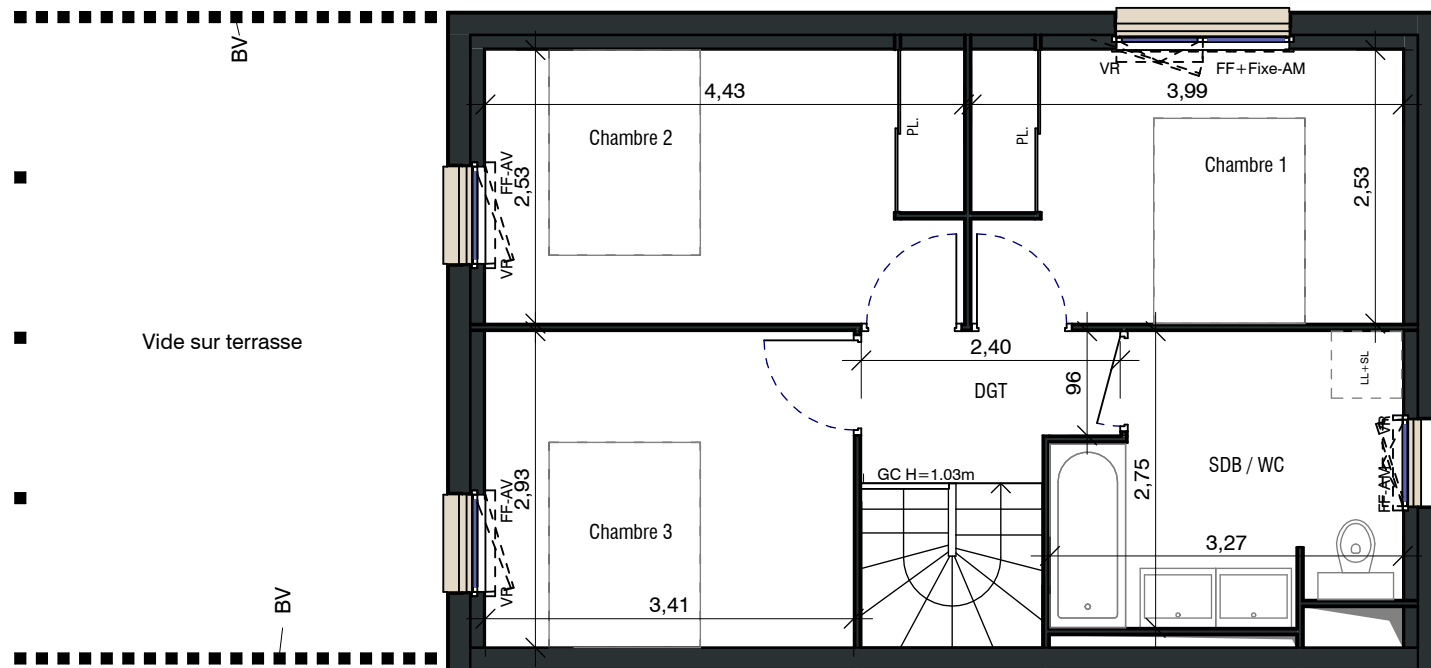


PROVISOIRE

Prélude

Rue Gabriel Fauré
56 100 LORIENT

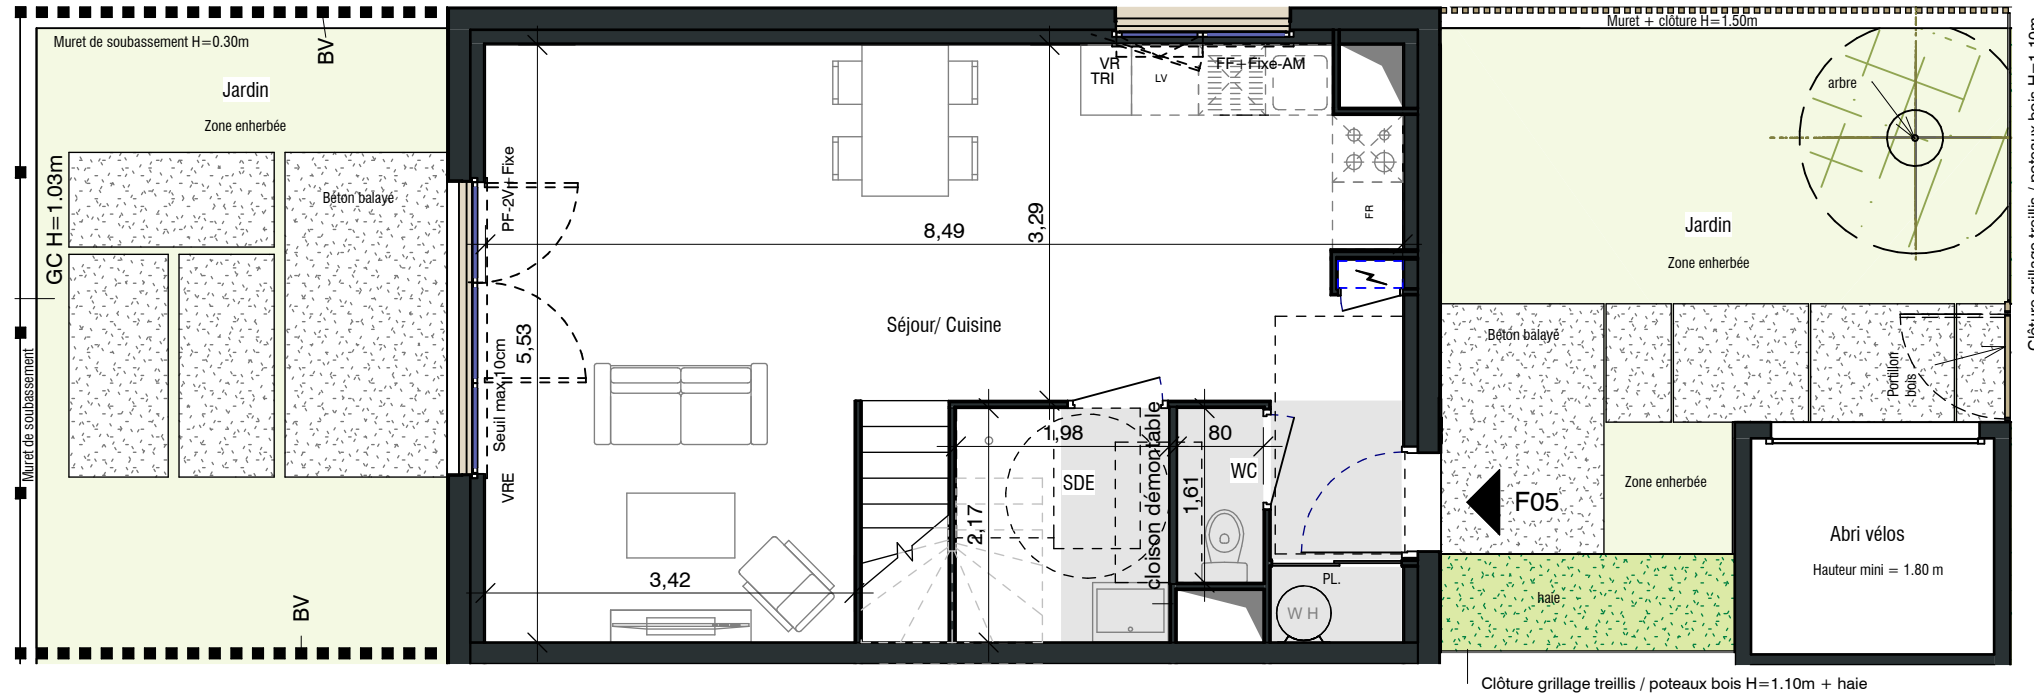

MAITRE D'OUVRAGE
SCCV LORIENT CHATEAU
SECIB immobilier SEEMO Promoteur nouvelle génération SemBreizh ACTEUR DES TERRITOIRES DE BRETAGNE

APPARTEMENT F05

Niveau	Type	N° appartement
RDC/ R+1	T4	F05

PLAN DE LOCALISATION



SURFACES HABITABLES EN M²


Séjour/ Cuisine + placard	37,69 m ²
Chambre 2 + placard	11,17 m ²
Chambre 1 + placard	10,06 m ²
Chambre 3	9,99 m ²
SDB / WC	7,93 m ²
SDE	3,68 m ²
DGT	3,04 m ²
WC	1,29 m ²
SURFACES HABITABLES	84,85 m²

Jardin	22,57 m ²
Jardin	22,32 m ²
Abri vélos	4,50 m ²
SURFACES EXTERIEURES	49,39 m²

LEGENDE

FF	Fenêtre à la Française	VRE	Volet Roulant Électrique	LV	Lave-Vaisselle	■	Hauteur sous plafond réduite - environ 2.30m	□	Gaine technique
PF-2V	Porte fenêtre 2 vantaux	VR	Volet Roulant	LL	Lave-Linge	■	Retombée de poutre	□	
PV	Porte vitrée	GC	Garde-Corps	FR	Réfrigérateur	■	Tableau électrique	□	
PF	Porte Fenêtre	HSP	Hauteur sous Plafond	SS	Sèche-Serviette	■		□	
AM	Allège Maçonnée	WH	Chauffe eau électrique	BV	Brise vue	■		□	
AV	Allège Vitrée	PL	Placard	PP	Paroi polycarbonate	■		□	

NOTA : En fonction des nécessités techniques de la réalisation, des modifications sont susceptibles d'être apportées à ce plan qui ne revêt, avant d'être annexé à l'acte authentique de vente, qu'un caractère informatif. Par ailleurs, les surfaces et les cotes indiquées sont approximatives. Les soffites, faux plafonds, gaines sont susceptibles d'évoluer en situation et en nombre. Les canalisations, radiateurs, retombées, regards ne sont pas figurés. Des modifications mineurs ou des aménagements de détails nécessaires pour des raisons d'ordre technique ou administratif pourront être reportés sur les plans. Les éléments de cuisine sont représentés seulement à titre indicatif.

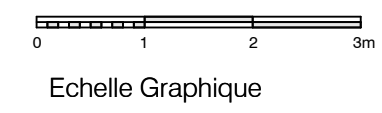

DATE : 21/10/2025

Indice : 0

