

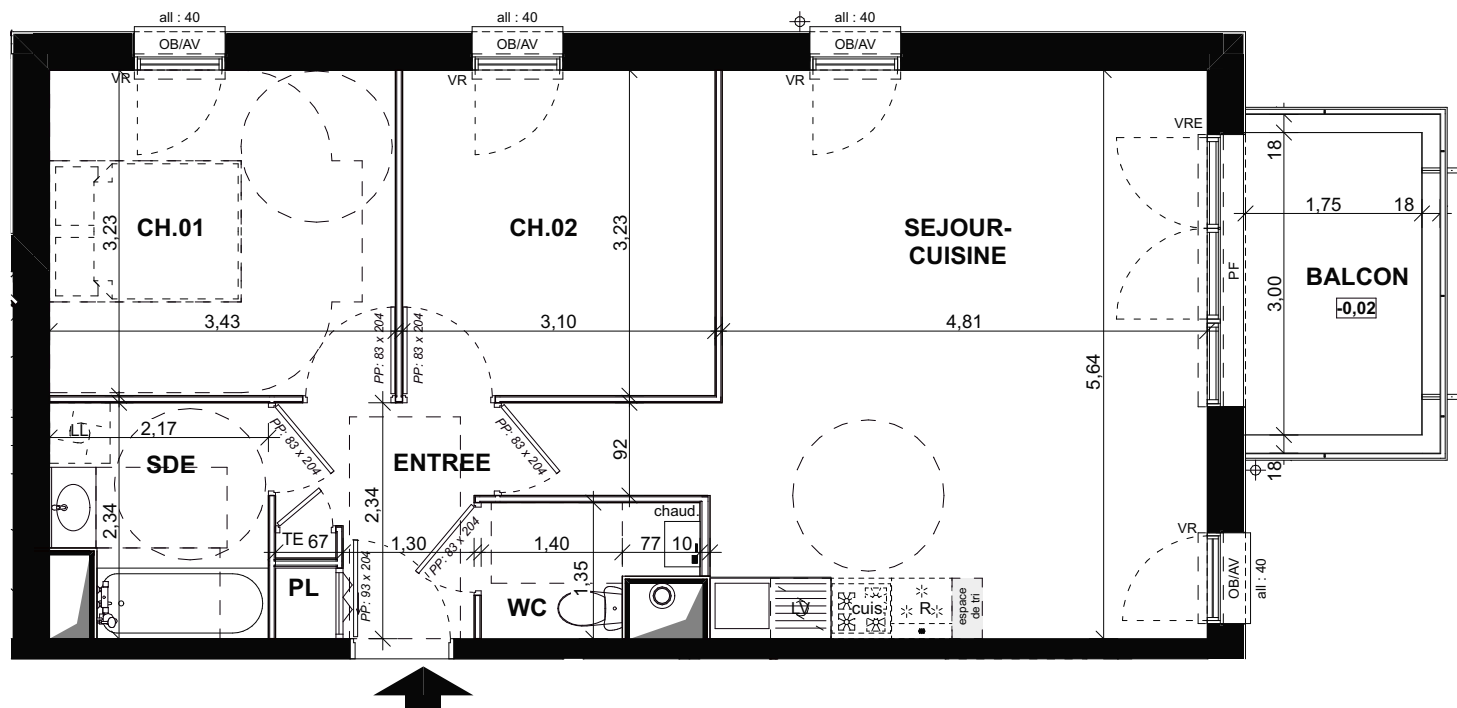


80 Avenue de Keradenne  
Quimper, 29000

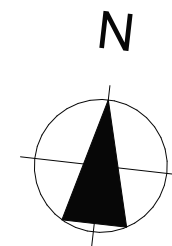

|        |                                            |
|--------|--------------------------------------------|
| COUL   | porte-fenêtre coulissante                  |
| PF     | porte-fenêtre                              |
| FF/AV  | fenêtre à la française sur allège vitrée   |
| OB/AV  | fenêtre oscillo-battante sur allège vitrée |
| OB     | fenêtre oscillo-battante                   |
| VR (E) | volet roulant (électrique)                 |
| TE     | tableau électrique                         |
| LL     | lave-linge                                 |
| LV     | lave-vaisselle                             |
| CUIS   | cuisinière                                 |
| R      | réfrigérateur                              |
| chaud. | chaudière                                  |
| ECS    | ballon relais d'eau chaude sanitaire       |
|        | soffite/faux-plafond                       |

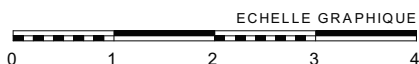


Pour **SECIB**

**PROVISOIRE**

**NOTA** : ce plan reflète un état de principe pouvant être modifié en cours de chantier pour des raisons techniques, sachant que ces dispositions ne peuvent être opposées à l'architecture. Celui-ci n'ayant aucun lien de droit avec l'acquéreur. Les équipements de usine ne sont pas contractuels, leur position est indicative. Les canalisations, radiateurs et équipements électriques ne sont pas figurés. Pour des raisons techniques ou administratives, des modifications pourront être apportées à ce plan.

|                |           |
|----------------|-----------|
| Logements N° : | 01        |
| Niveau :       | 1er Etage |
| Type :         | T3        |

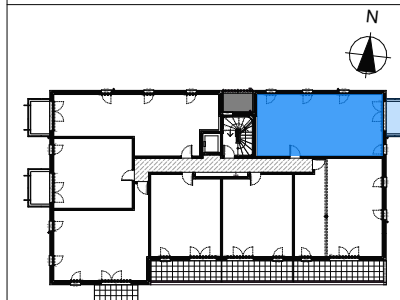**Surfaces habitables en m<sup>2</sup>**

|                |       |
|----------------|-------|
| ENTREE+PL      | 4,51  |
| SEJOUR-CUISINE | 29,32 |
| CH.01          | 11,08 |
| CH.02          | 10,01 |
| SDE            | 4,66  |
| WC             | 2,45  |

|                               |                |
|-------------------------------|----------------|
| BALCON                        | 6,50           |
| <b>Total Surfaces annexes</b> | <b>6,50 m²</b> |

|                   |
|-------------------|
| Date : 26/09/2024 |
|-------------------|

01

