



ÉCLAT

ZAC des Trois lieux
CHEVAIGNÉ 35250



SECIB
immobilier



SECIB IMMOBILIER
1, Place de la Gare 35000 RENNES
Tél: 02.99.85.93.97

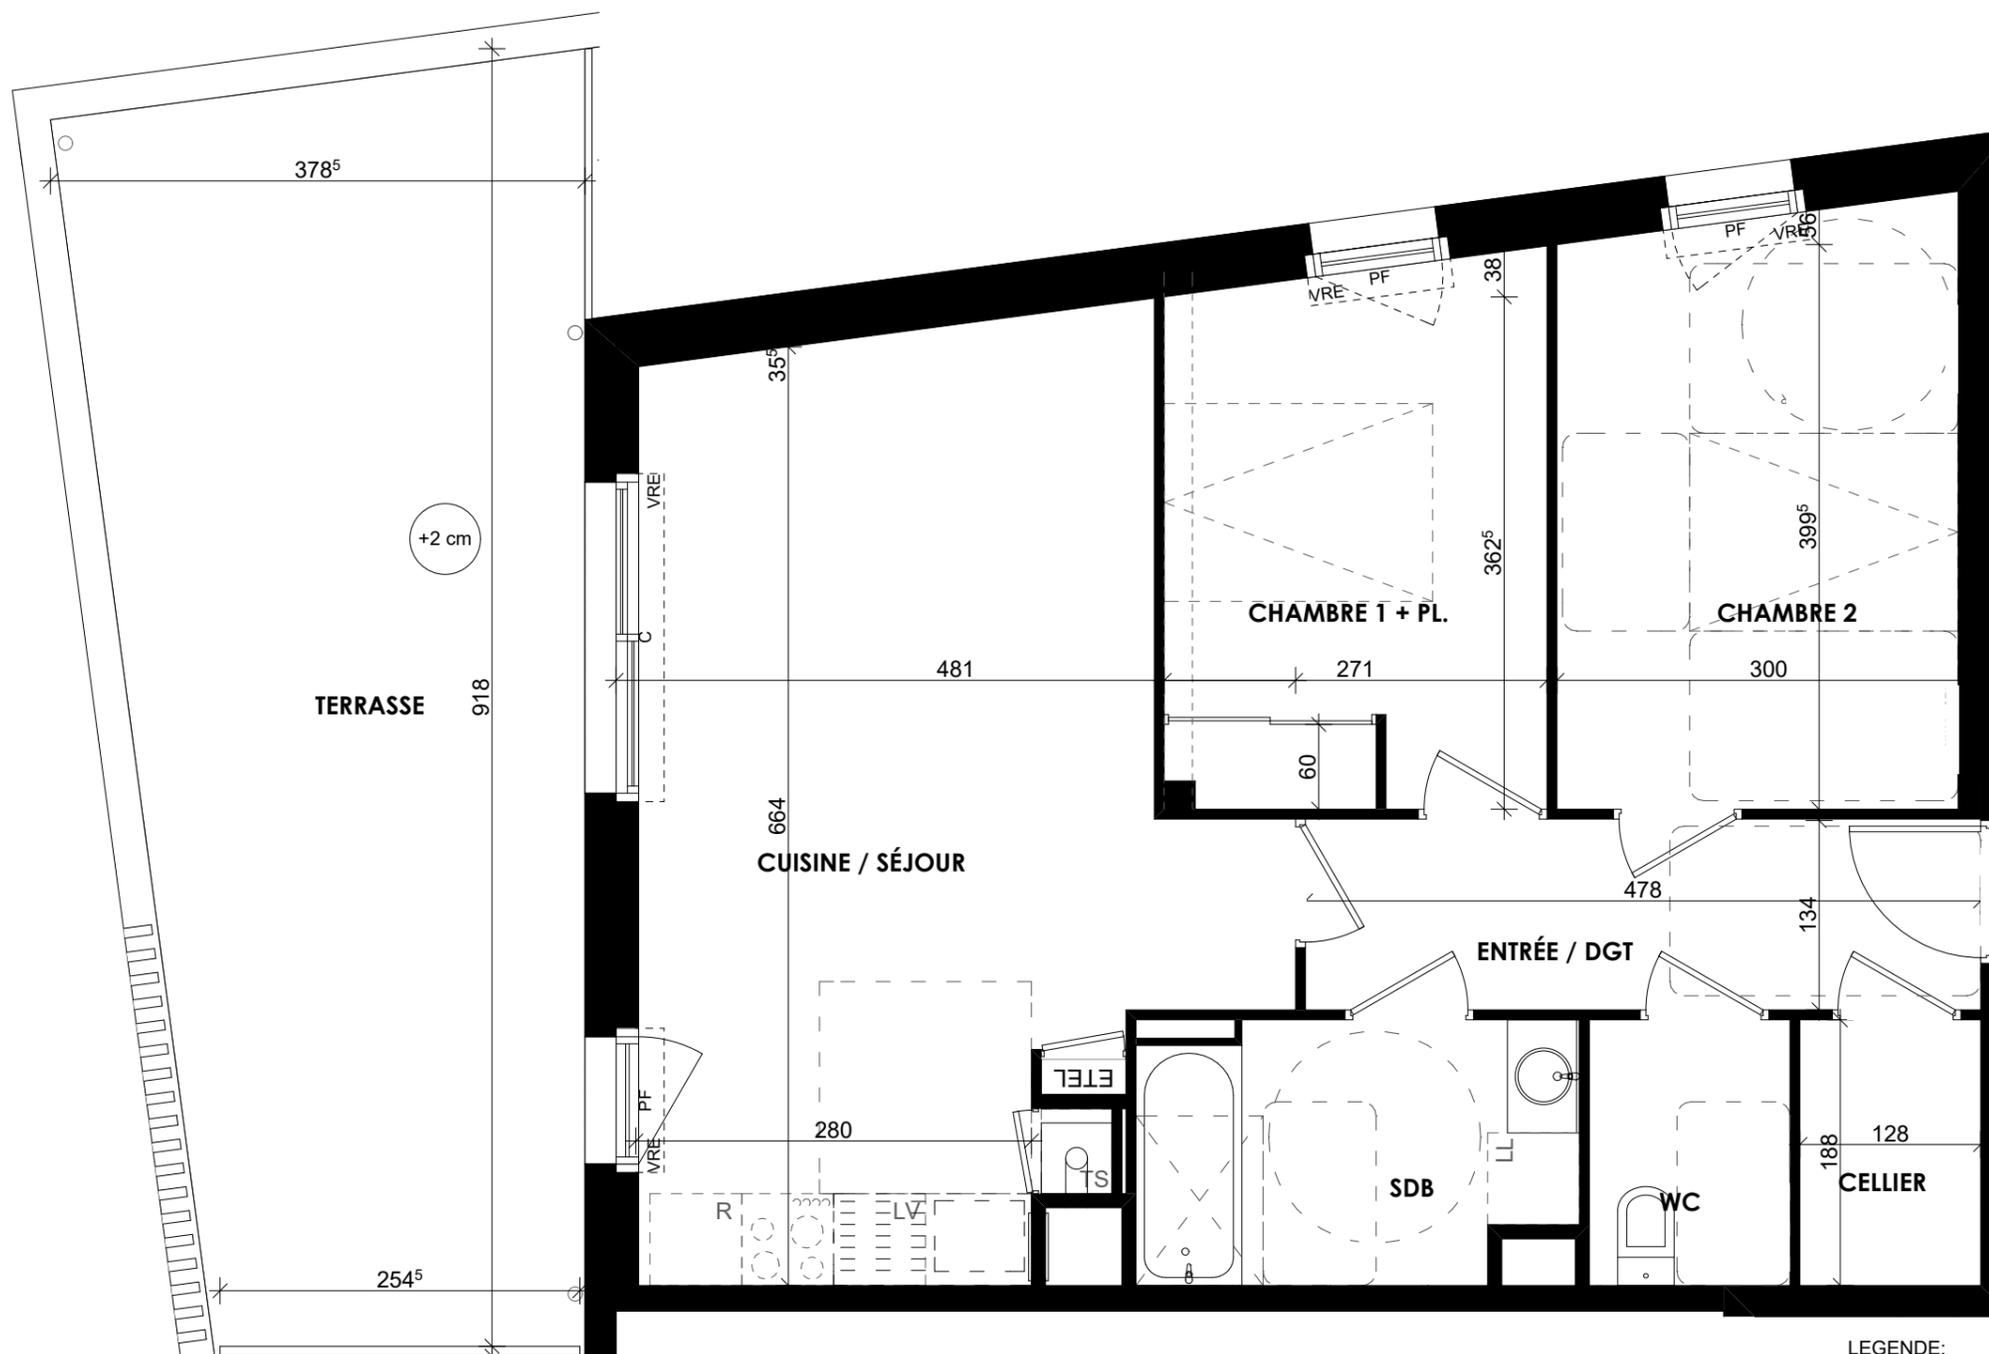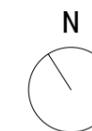

--- Coffre de volet roulant
/// Soffite, Faux-Plafond



LEGENDE:
- BC : Baie coulissante
- PF : Porte Fenêtre
- PF + F : Porte Fenêtre + Fixe accolé
- F + AV : Fenêtre + Allège vitrée
- F + ST : Fenêtre + Store
- OB : Fenêtre Oscillo-battant
- R : Réfrigérateur
- LV : Lave Vaisselle
- LL : Lave Linge
- VRE : Volet Roulant Electrique
- VR : Volet Roulant

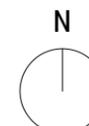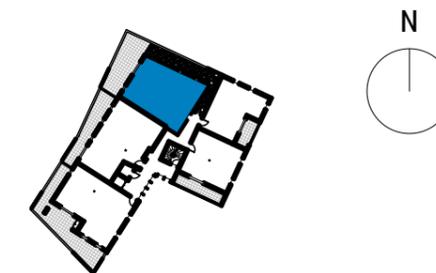

Logement N°: A013
Niveau : R+1
Type : T3

SURFACES	
Désignation	SHAB
ENTRÉE / DGT	6,40
CELLIER	2,40
CUISINE / SEJOUR	24,75
SDB	5,45
WC	2,65
CHAMBRE 1 + PL.	10,15
CHAMBRE 2	11,85
TOTAL	63,65
TERRASSE	28,75

Pour l'acquéreur : Pour SECIB **PROVISoire**

Date: 11/07/2022 Architecte

NOTA: Ce plan reflète un état de principe pouvant être modifié en cours de chantier pour des raisons techniques, sachant que ces dispositions ne peuvent être opposées à l'architecte. Celui-ci n'ayant aucun lien de droit avec l'acquéreur. Les équipements de cuisine ne son pas contractuels, leur position est indicative. Les canalisations, radiateurs et équipements électriques ne sont pas figurés. Pour des raisons techniques ou administratives, des modifications pourront être apportées à ce plan.

Echelle: 1/50