

# ÉCLAT




ZAC des Trois lieux  
CHEVAIGNÉ 35250



**SECIB**  
immobilier

SECIB PROMOTION  
1, Place de la Gare 35000 RENNES  
Tél: 02.99.85.93.97

Logement N°: A022  
Niveau : R+2  
Type : T3

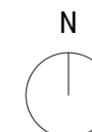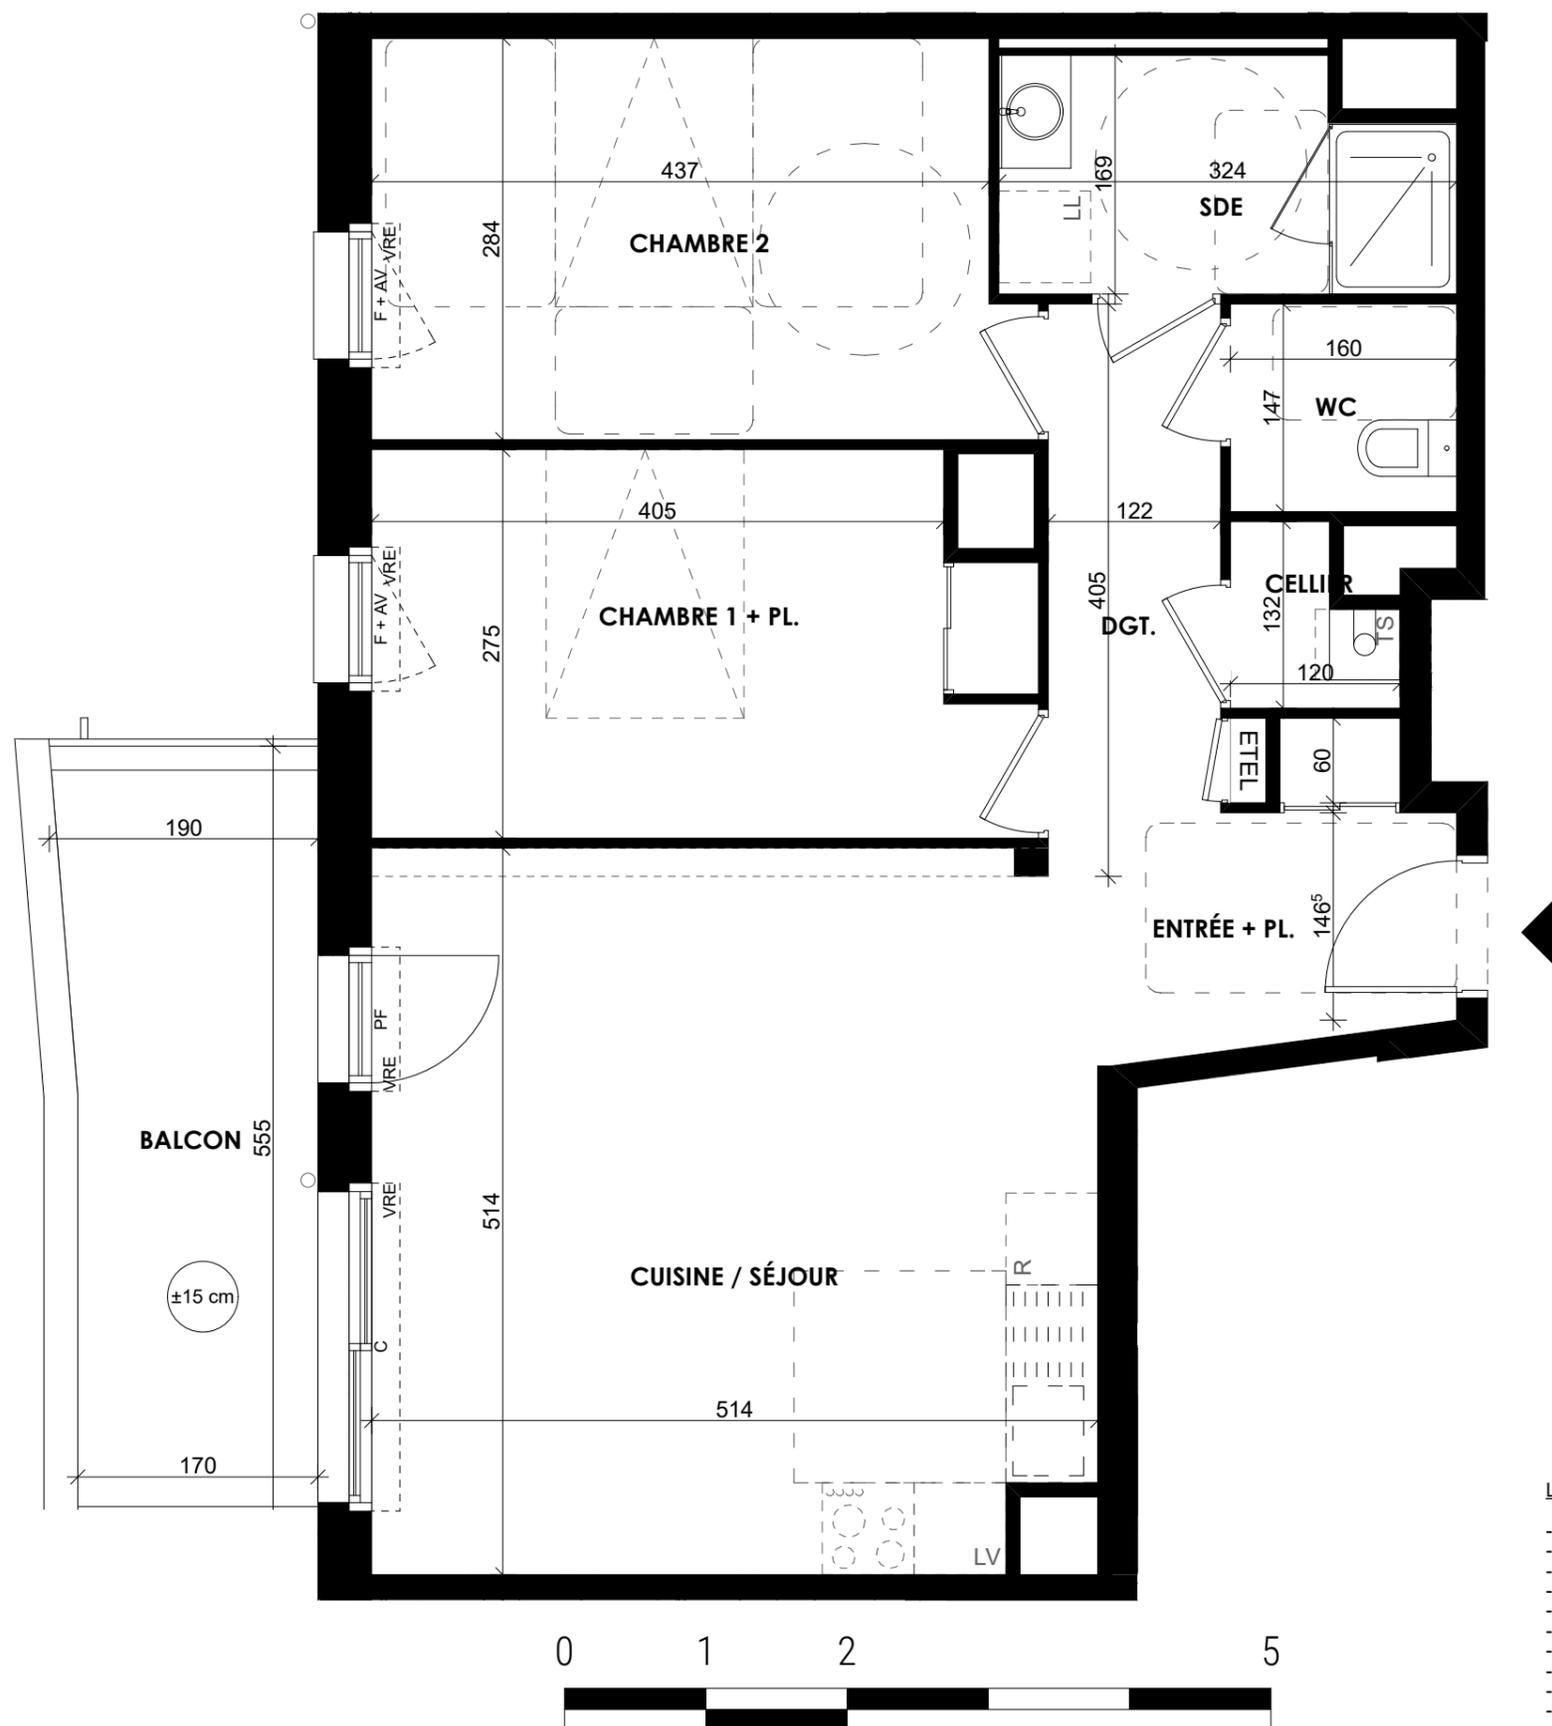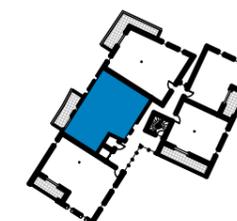

## SURFACES

Désignation	SHAB
ENTRÉE + PL	5,25
DGT	4,35
CUISINE / SEJOUR	25,40
SDE	5,00
WC	2,35
CELLIER	1,25
CHAMBRE 1 + PL	12,30
CHAMBRE 2	12,75
<b>TOTAL</b>	<b>68.65</b>
BALCON	9,65

### LEGENDE:

- BC : Baie coulissante
- PF : Porte Fenêtre
- F + AV : Fenêtre + Allège vitrée
- F + ST : Fenêtre + Store
- F + AV + ST : Fenêtre + Allège vitrée + Store
- OB : Fenêtre Oscillo-battant
- R : Réfrigérateur
- LV : Lave Vaisselle
- LL : Lave Linge
- VRE : Volet Roulant Electrique
- VR : Volet Roulant

- - - - Coffre de volet roulant
- - - - Soffite, Faux-Plafond



Pour l'acquéreur :

Pour SECIB

Date: 15/03/2023

Architecte

NOTA: Ce plan reflète un état de principe pouvant être modifié en cours de chantier pour des raisons techniques, sachant que ces dispositions ne peuvent être opposées à l'architecte. Celui-ci n'ayant aucun lien de droit avec l'acquéreur. Les équipements de cuisine ne sont pas contractuels, leur position est indicative. Les canalisations, radiateurs et équipements électriques ne sont pas figurés. Pour des raisons techniques ou administratives, des modifications pourront être apportées à ce plan.

Echelle: 1/50

**RHIZOME**  
AGENCE D'ARCHITECTURE ET D'URBANISME DUPEUX-GUENEQUEL