


|       |                                            |
|-------|--------------------------------------------|
| PF    | porte-fenêtre à la française               |
| FF/AM | fenêtre à la française sur allège maçonnée |
| OB    | fenêtre oscillo-battante                   |
| VR    | volet roulant                              |
| TE    | tableau électrique                         |
| LL    | lave linge                                 |
| LV    | lave vaisselle                             |
| C/F   | cuisson/four                               |
| FR    | réfrigérateur                              |
| ECS   | ballon relais d'eau chaude sanitaire       |
| ///   | soffite / faux-plafond                     |

Pour l'acquéreur

Pour: SCCV Rennes Ilot O


NOTA: ce plan reflète un état de principe pouvant être modifié en cours de chantier pour des raisons techniques, sachant que ces dispositions ne peuvent être opposées à l'architecte. Celui-ci n'ayant aucun lien de droit avec l'acquéreur. Les équipements de cuisine ne sont pas contractuels, leur position est indicative. Les canalisations, radiateurs et équipements électriques ne sont pas figurés. Pour des raisons techniques ou administratives, des modifications pourront être apportées à ce plan.

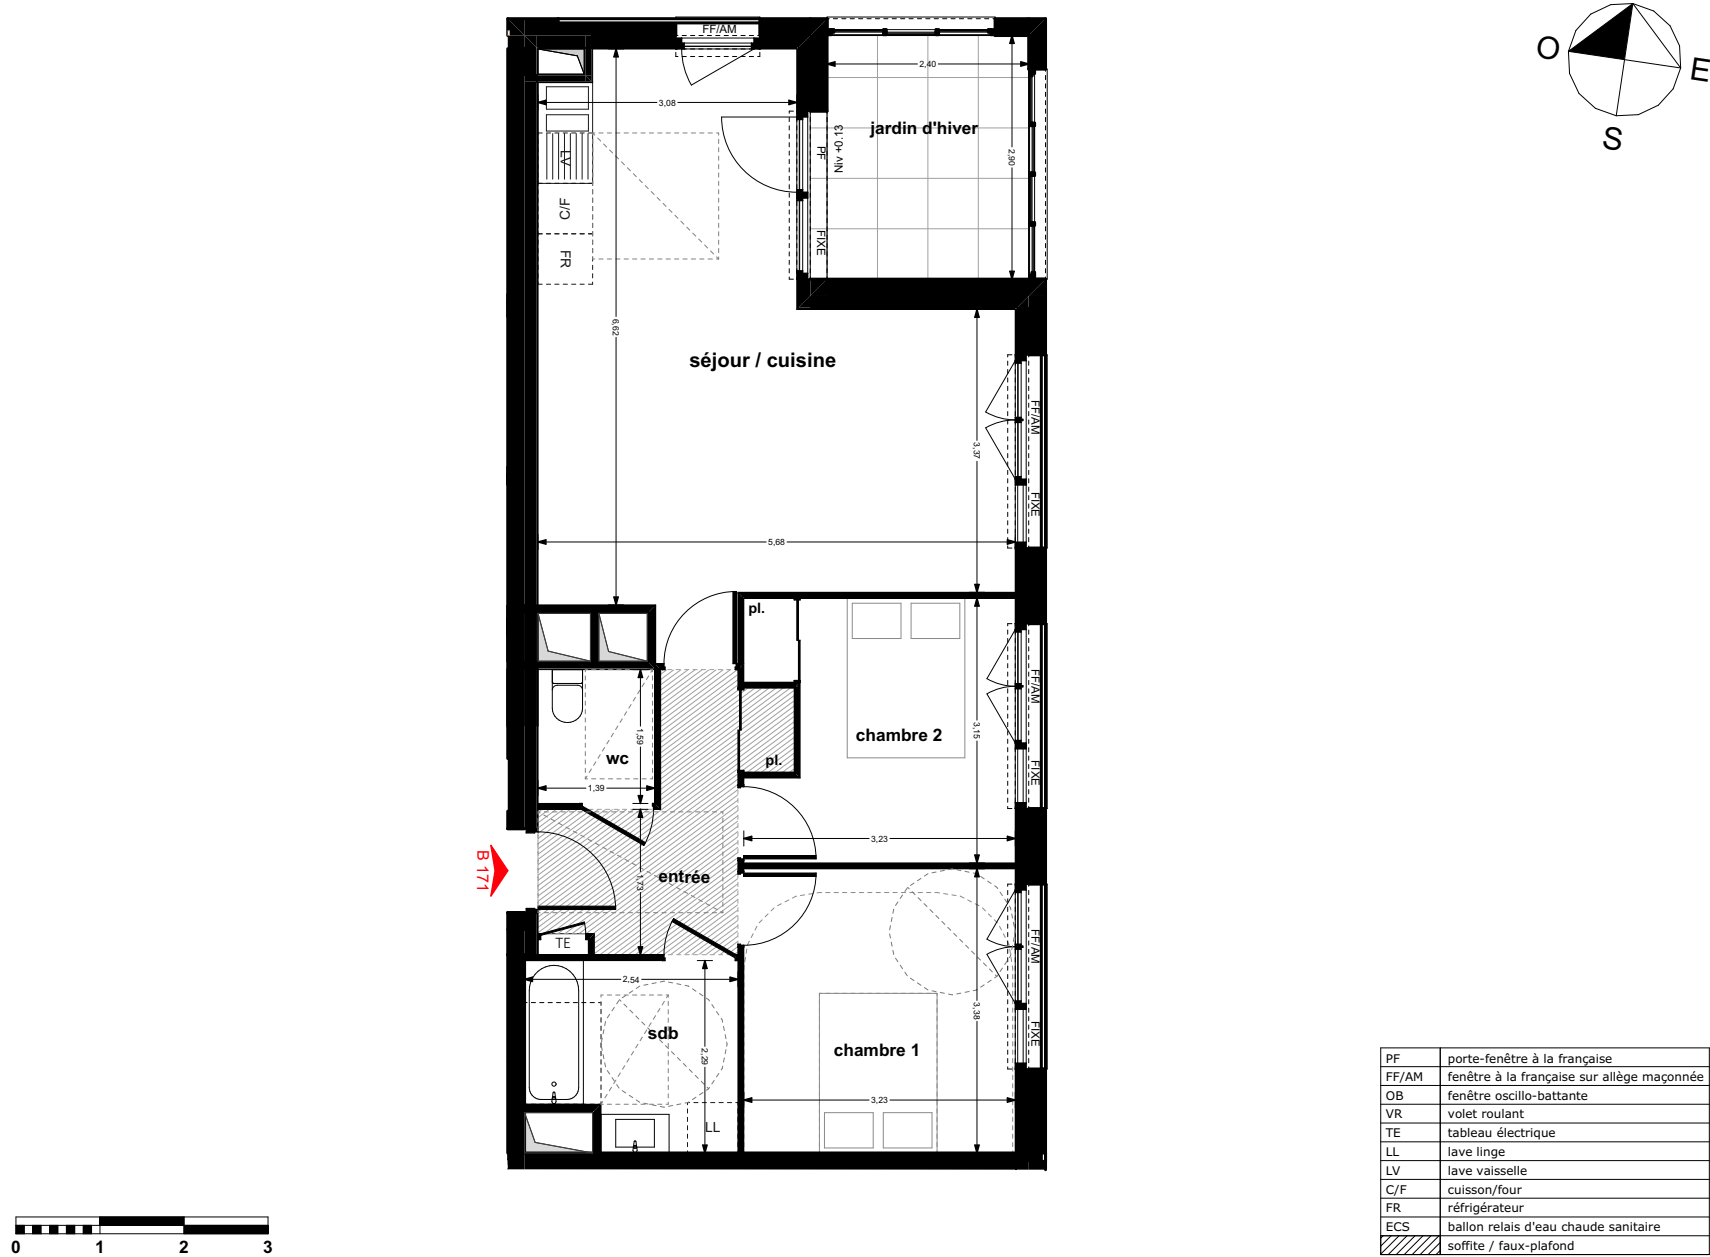

VELA

RENNES • BAUD CHARDONNET

Logement N°: B 171  
Niveau: 17<sup>ème</sup> étage  
Type : T3

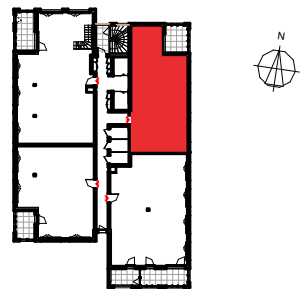

Surfaces habitables en m²

|                                |                 |
|--------------------------------|-----------------|
| entrée + placard               | 6,15            |
| séjour / cuisine               | 29,44           |
| chambre 1                      | 10,93           |
| chambre 2 + placard            | 9,42            |
| sdb                            | 5,29            |
| wc                             | 2,21            |
| <b>Total surface habitable</b> | <b>63,44 m²</b> |

6,96 m²

Nota: La surface des placards est incluse dans celle des pièces attenantes

Date: 20/05/2026

Indice: 00

ALTA  
ARCHITECTES / URBANISTES