


EQUINOXE

1, rue d'Armorique
35 120 DOL-DE-BRETAGNE

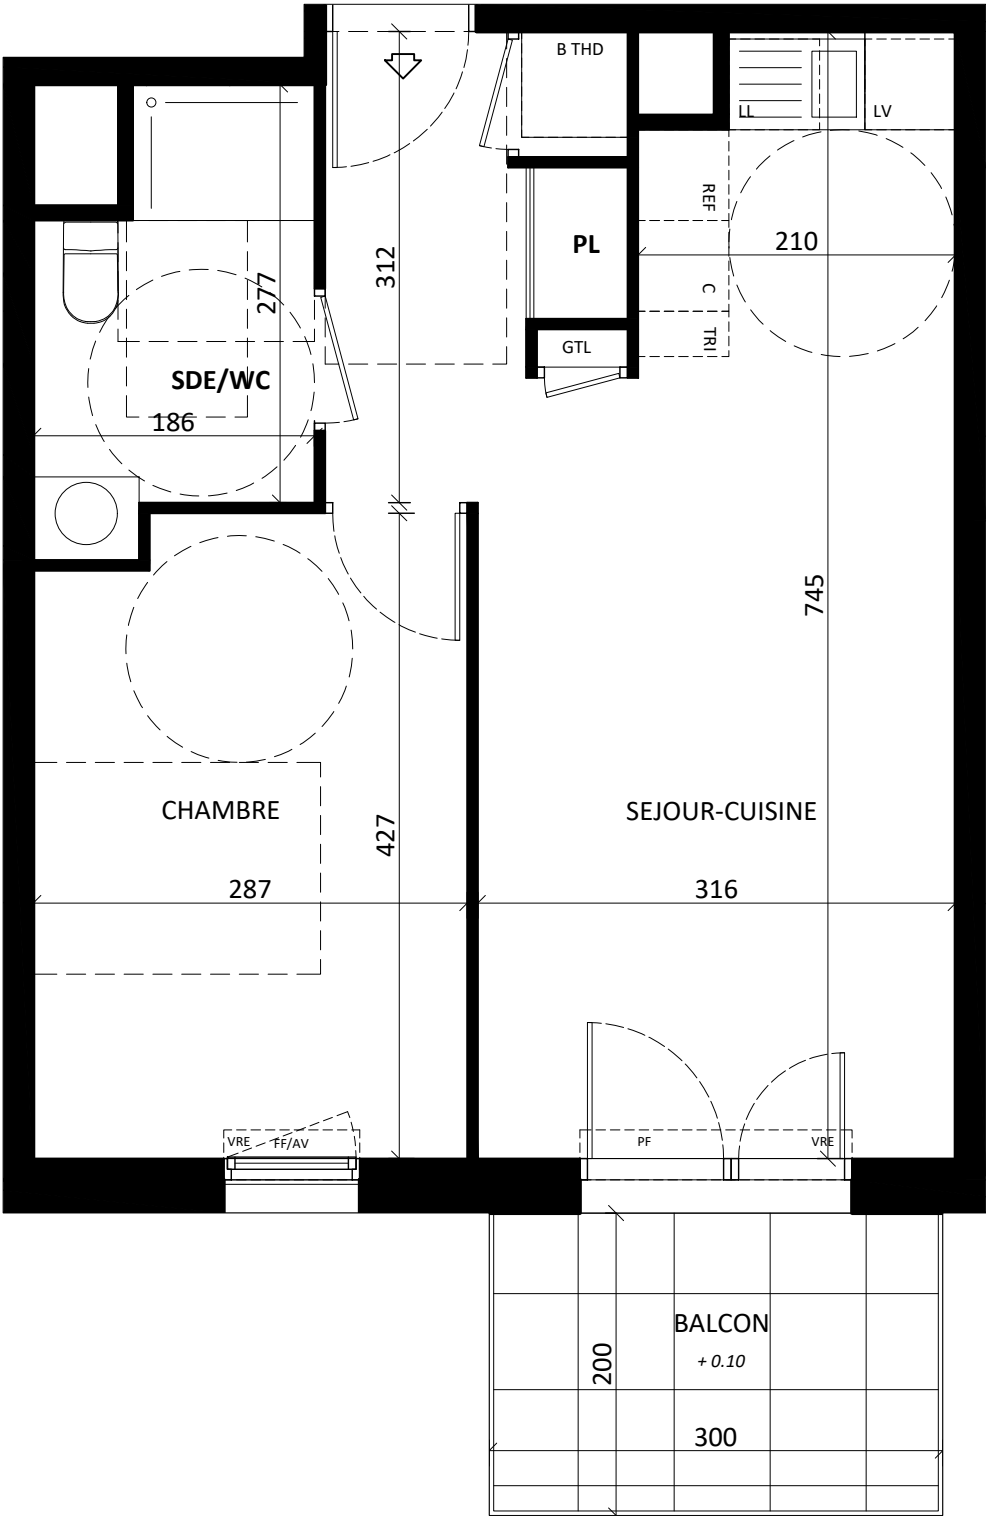

PF	porte fenêtre
FF/AV	fenêtre à la française sur allège vitrée
VRE	volet roulant électrique
GTL	tableau électrique
LL	lave-linge
LV	lave-vaisselle
C	cuisinière
LC	cuisinière (linéaire complémentaire)
REF	réfrigérateur
TRI	tri
B THD	ballon thermo-dynamique
soffite/faux-plafonds	

Pour l'acquéreur :

Pour la SCCV DOL HERMINE :


PROVISOIRE

NOTA : ce plan reflète un état de principe pouvant être modifié en cours de chantier pour des raisons techniques, sachant que ces dispositions ne peuvent être opposés à l'architecte. Celui-ci n'ayant aucun lien de droit avec l'acquéreur. Les équipements de cuisine ne sont pas contractuels, leur position est indicative. Les canalisations, radiateurs et équipements électriques ne sont pas figurés. Pour des raisons techniques ou administratives, des modifications pourront être apportées à ce plan.

SCCV DOL HERMINE

1, place de la gare
35 000 RENNES

LOGEMENT N° : 1-06
NIVEAU : 1
TYPE : T2

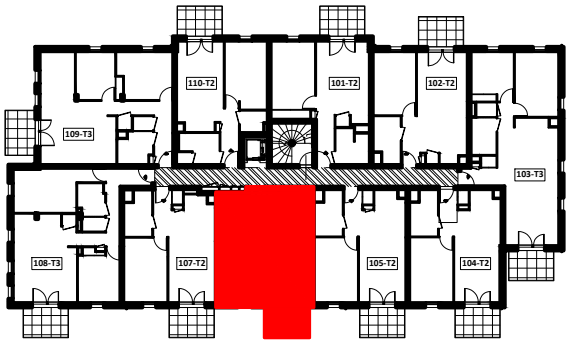

SURFACE HABITABLE EN M²

SEJOUR CUISINE	25.80 m²
SDE/WC	4.80 m²
CHAMBRE	12.00 m²

TOTAL SURFACE HABITABLE	42.60 m²
-------------------------	----------

BALCON	6.00 m²
--------	---------

TOTAL SURFACE ANNEXES	6.00 m²
-----------------------	---------

DATE : 01-06/2025

indice : 3

ng-a