


Lotissement "Fontenigou"

"Enchanté"

Fontenigou
35690 MONTAUBAN DE BRETAGNE

	Faux plafond
	Porte Fenêtre
	Ouvrant à la Française
	Allège pleine
	Allège vitrée
	Volet Roulant
	Frigo
	Lave-vaisselle
	Lave-linge
	Plaques de cuisson
	Tableau électrique
	Eau Chaude Sanitaire + chauffage

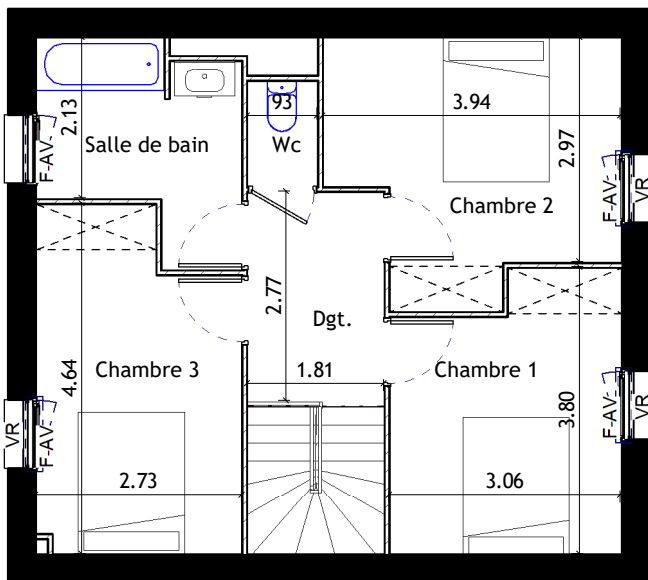


Etage



1 place de la gare
35 000 RENNES
tél : 02.99.85.93.97
contact@secib-immobilier.com

Lot N° : 09
Niveau : Rez de Chaussée - Etage
Type : T4

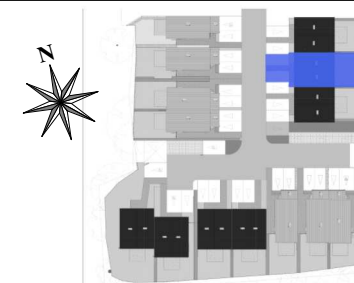


SURFACES HABITABLES en m²

Entrée	5.22 m ²
séjour-cuisine	30.41 m ²
Salle d'eau	5.81 m ²
Cellier	7.29 m ²
Chambre 1	10.61 m ²
Chambre 2	11.79 m ²
Chambre 3	11.55 m ²
Dgt.	5.06 m ²
Salle de bain	6.46 m ²
Wc	1.30 m ²


TOTAL 95.50 m²

Annexes	
Parcelle	165.00m ²
Jardin	48.00 m ²

Date : 26.07.2024
modifié le : 22.10.2024
Indice : B

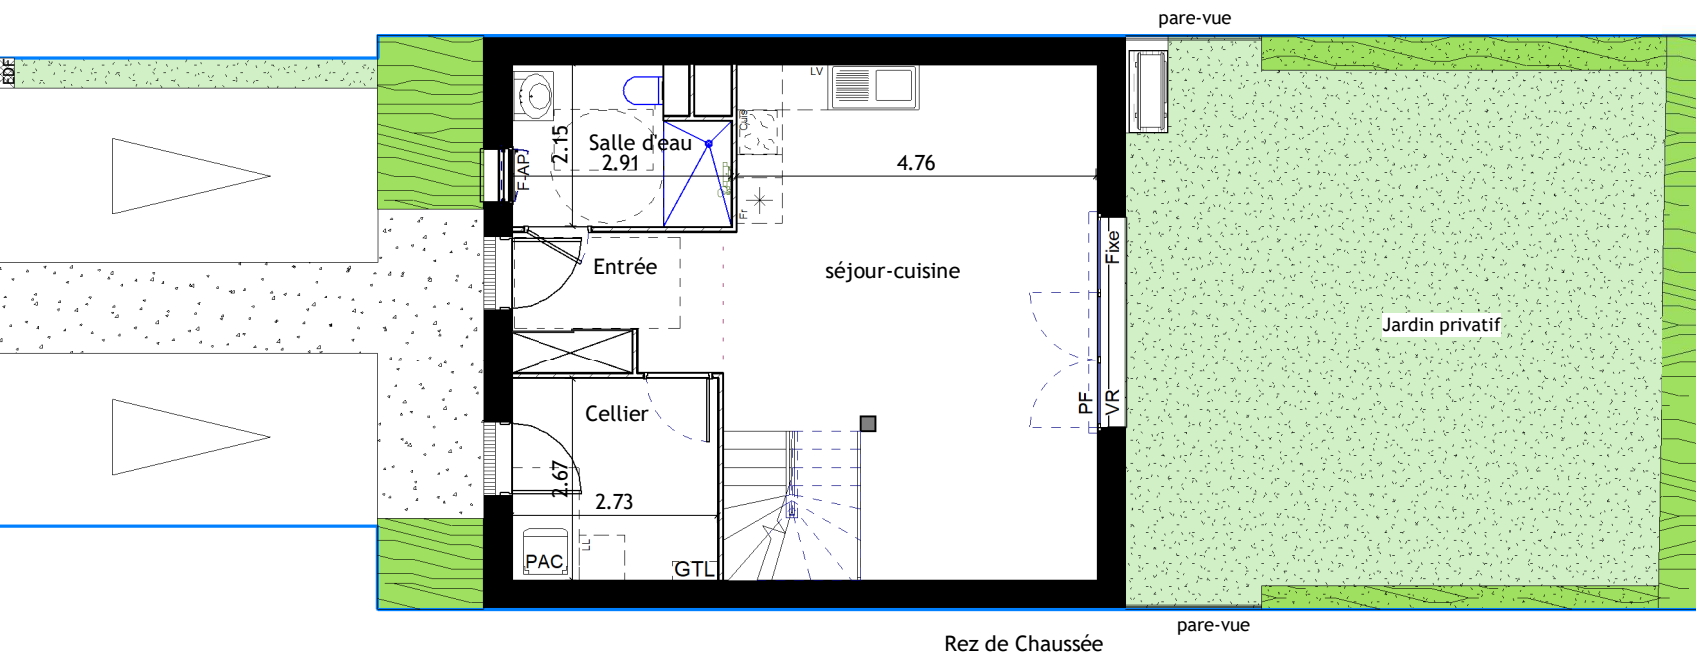

Rez de Chaussée

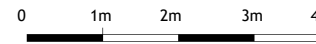

Pour l'Aquéreur

Pour SECIB immobilier

PROVISoire

NOTA : Ce plan reflète un état de principe pouvant être modifié en cours de chantier pour des raisons techniques, sachant que ces dispositions ne peuvent être opposées à l'architecte, celui-ci n'ayant aucun lien de droit avec l'acquéreur. Les équipements de cuisine ne sont pas contractuels, leur position est indicative. Les canalisations, radiateurs et équipements électriques ne sont pas figurés. Pour des raisons techniques ou administratives, des modifications pourront être apportées à ce plan.