


La Résidence

NEOS

rue Eugène Pottier
35000 RENNES


PF	porte-fenêtre un ou deux vantaux
OB+2f	fenêtre oscillo-battante avec deux fixes
OB+2f/AV	fenêtre OB+2f sur allège vitrée
OB+1v	fenêtre oscillo-battante + second vantail
OB+1v/AV	fenêtre OB+1v sur allège vitrée
VR	volet roulant
TE	tableau électrique
LL	lave-linge
Cuisine	ensemble cuisine aménagée
LV	lave-vaisselle
CUIS	cuisson
R*	réfrigérateur
nourr EC	nourrice et comptage eau chaude
soffp 2,1m	soffite/faux-plafond courant haut. 2,2m
	soffite/faux-plafond haut. différente

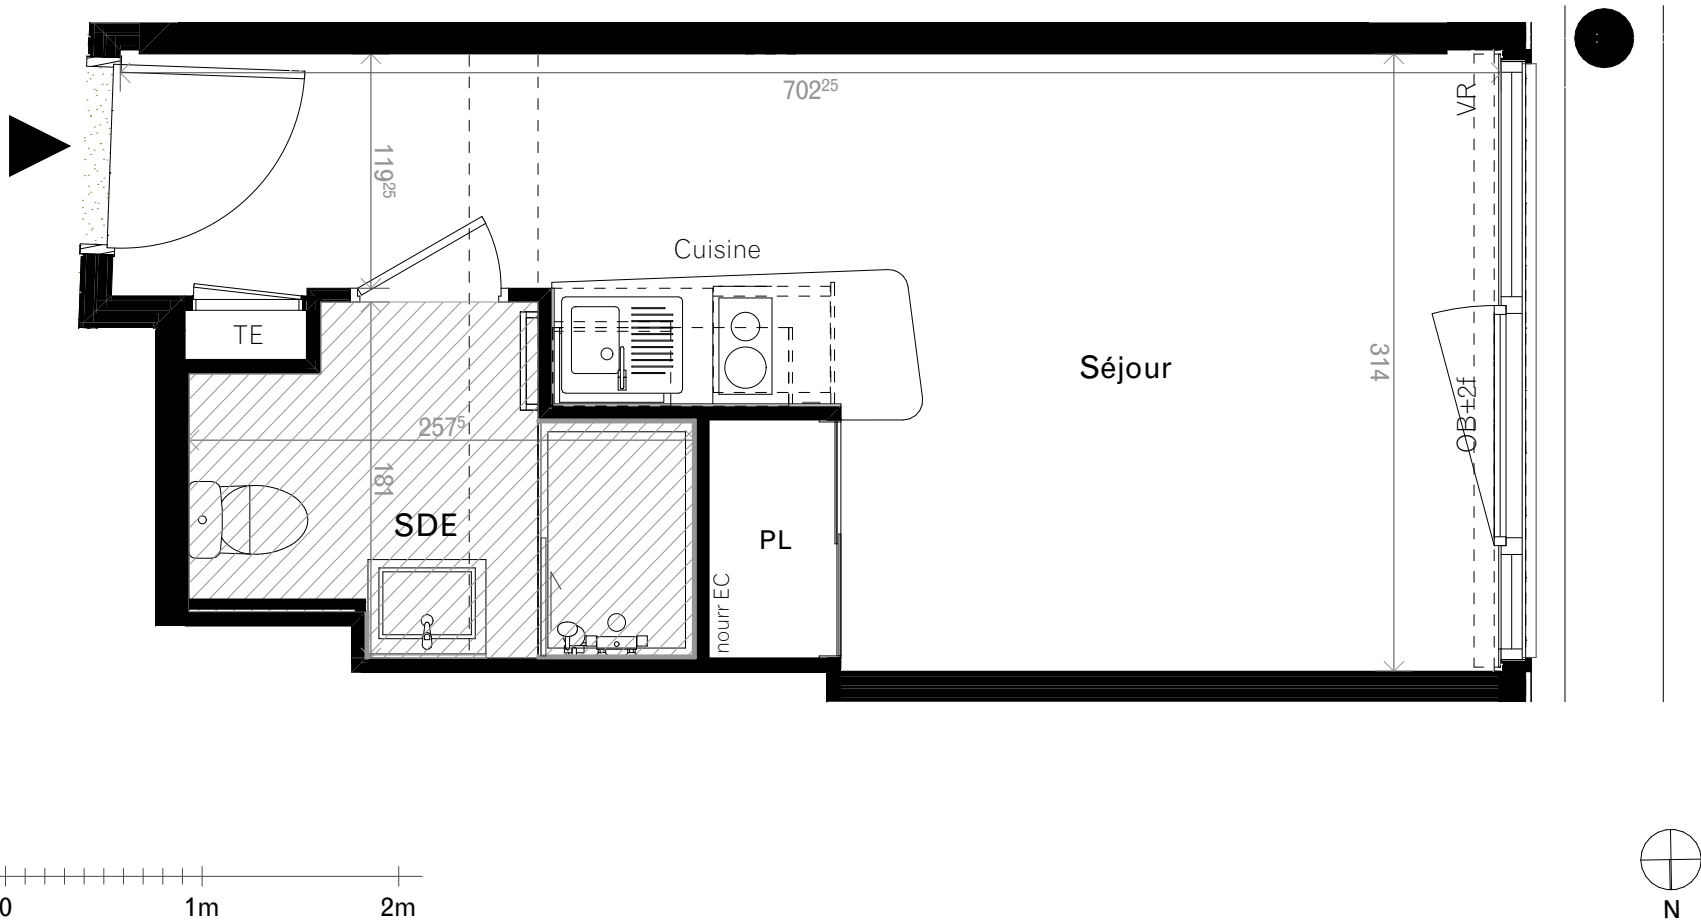

SCCV CLEUNAY-E.POTTIER

NEOS

Logement n° : A206
Niveau : R+2
Type : Studio

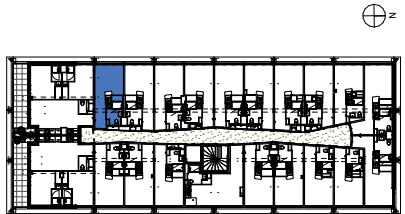

Surfaces habitables en m²	
Séjour + PL	16,6
SDE	3,7
Total surfaces habitables	20,3 m²

Date : 14/01/2025

Indice 8

CHZX
CHOUZENOUX ARCHITECTURE