




CHARTRES DE BRETAGNE
Portes de la Seiche

BATI-ARMOR

BÂTISSEURS D'AVENIR

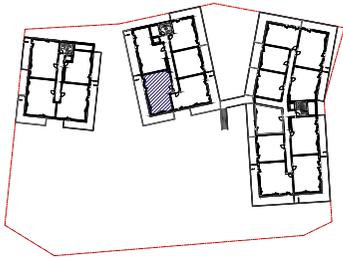

Appartement 3 pièces
Lot n° B102
Bâtiment B - R+1

TABLEAU DES SURFACES

(Compris placard)

Entrée	4.2 m ²
Séjour + cuisine	28.0 m ²
DGT	2.8 m ²
Chambre 1	11.9 m ²
Chambre 2	9.9 m ²
SDB	4.3 m ²
WC	1.9 m ²

SURFACE HABITABLE

63.0 m²

Balcon	40.3 m ²
	(dont 2.5 m ² de rgt. ext)


LEGENDE

VRE	Volet Roulant Electrique	KI	Kitchenette
PL	Placard	LL	Lave-linge
DI	Douche	LV	Lave-vaisselle
	Tableau électrique	VE	Velux
	Module thermique Appt.		G.C Bois
	Faux plafond		G.C Acier
			Cloison amovible

INDICE : 4

DATE : Mars 2025

ARCHITECTE : GUINEE*POTIN

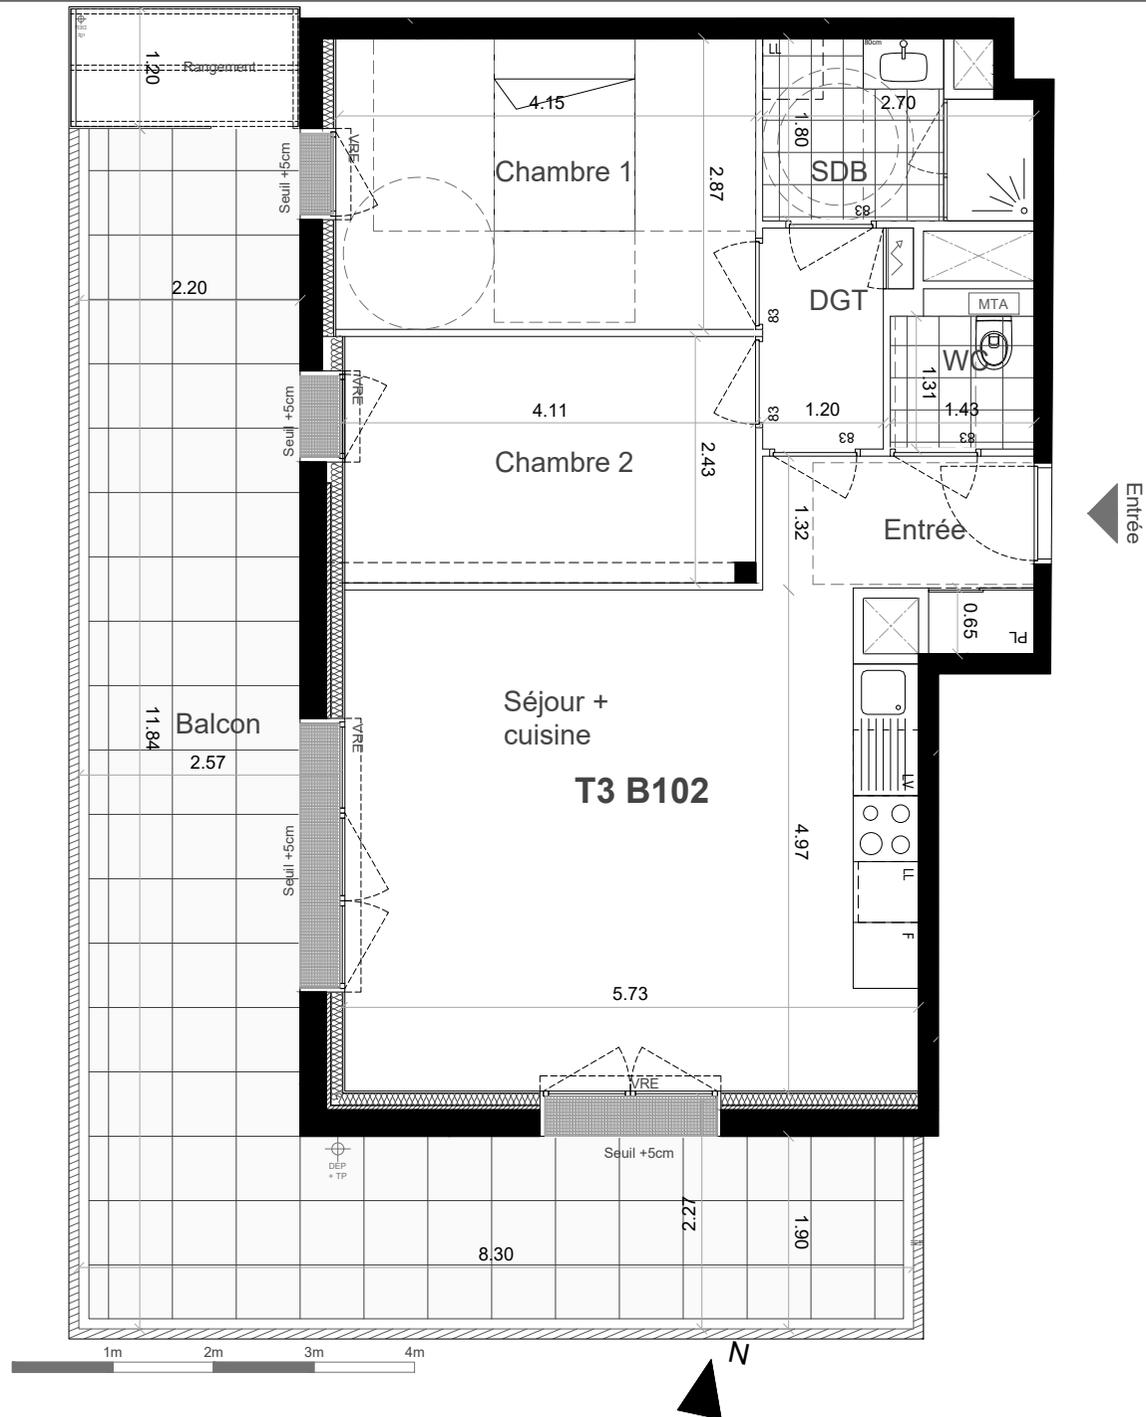

nota : Le présent document pourra subir des adaptations dimensionnelles et techniques afin de répondre aux contraintes induites par les études détaillées d'exécution. les surfaces et les hauteurs sous-faux plafonds ainsi que l'emplacement des équipements sanitaires ne sont pas toujours figurés ou le sont à titre indicatif.