


# RACINE PROVISOIRE

78b rue de la Gare  
56 800 PLOERMEL

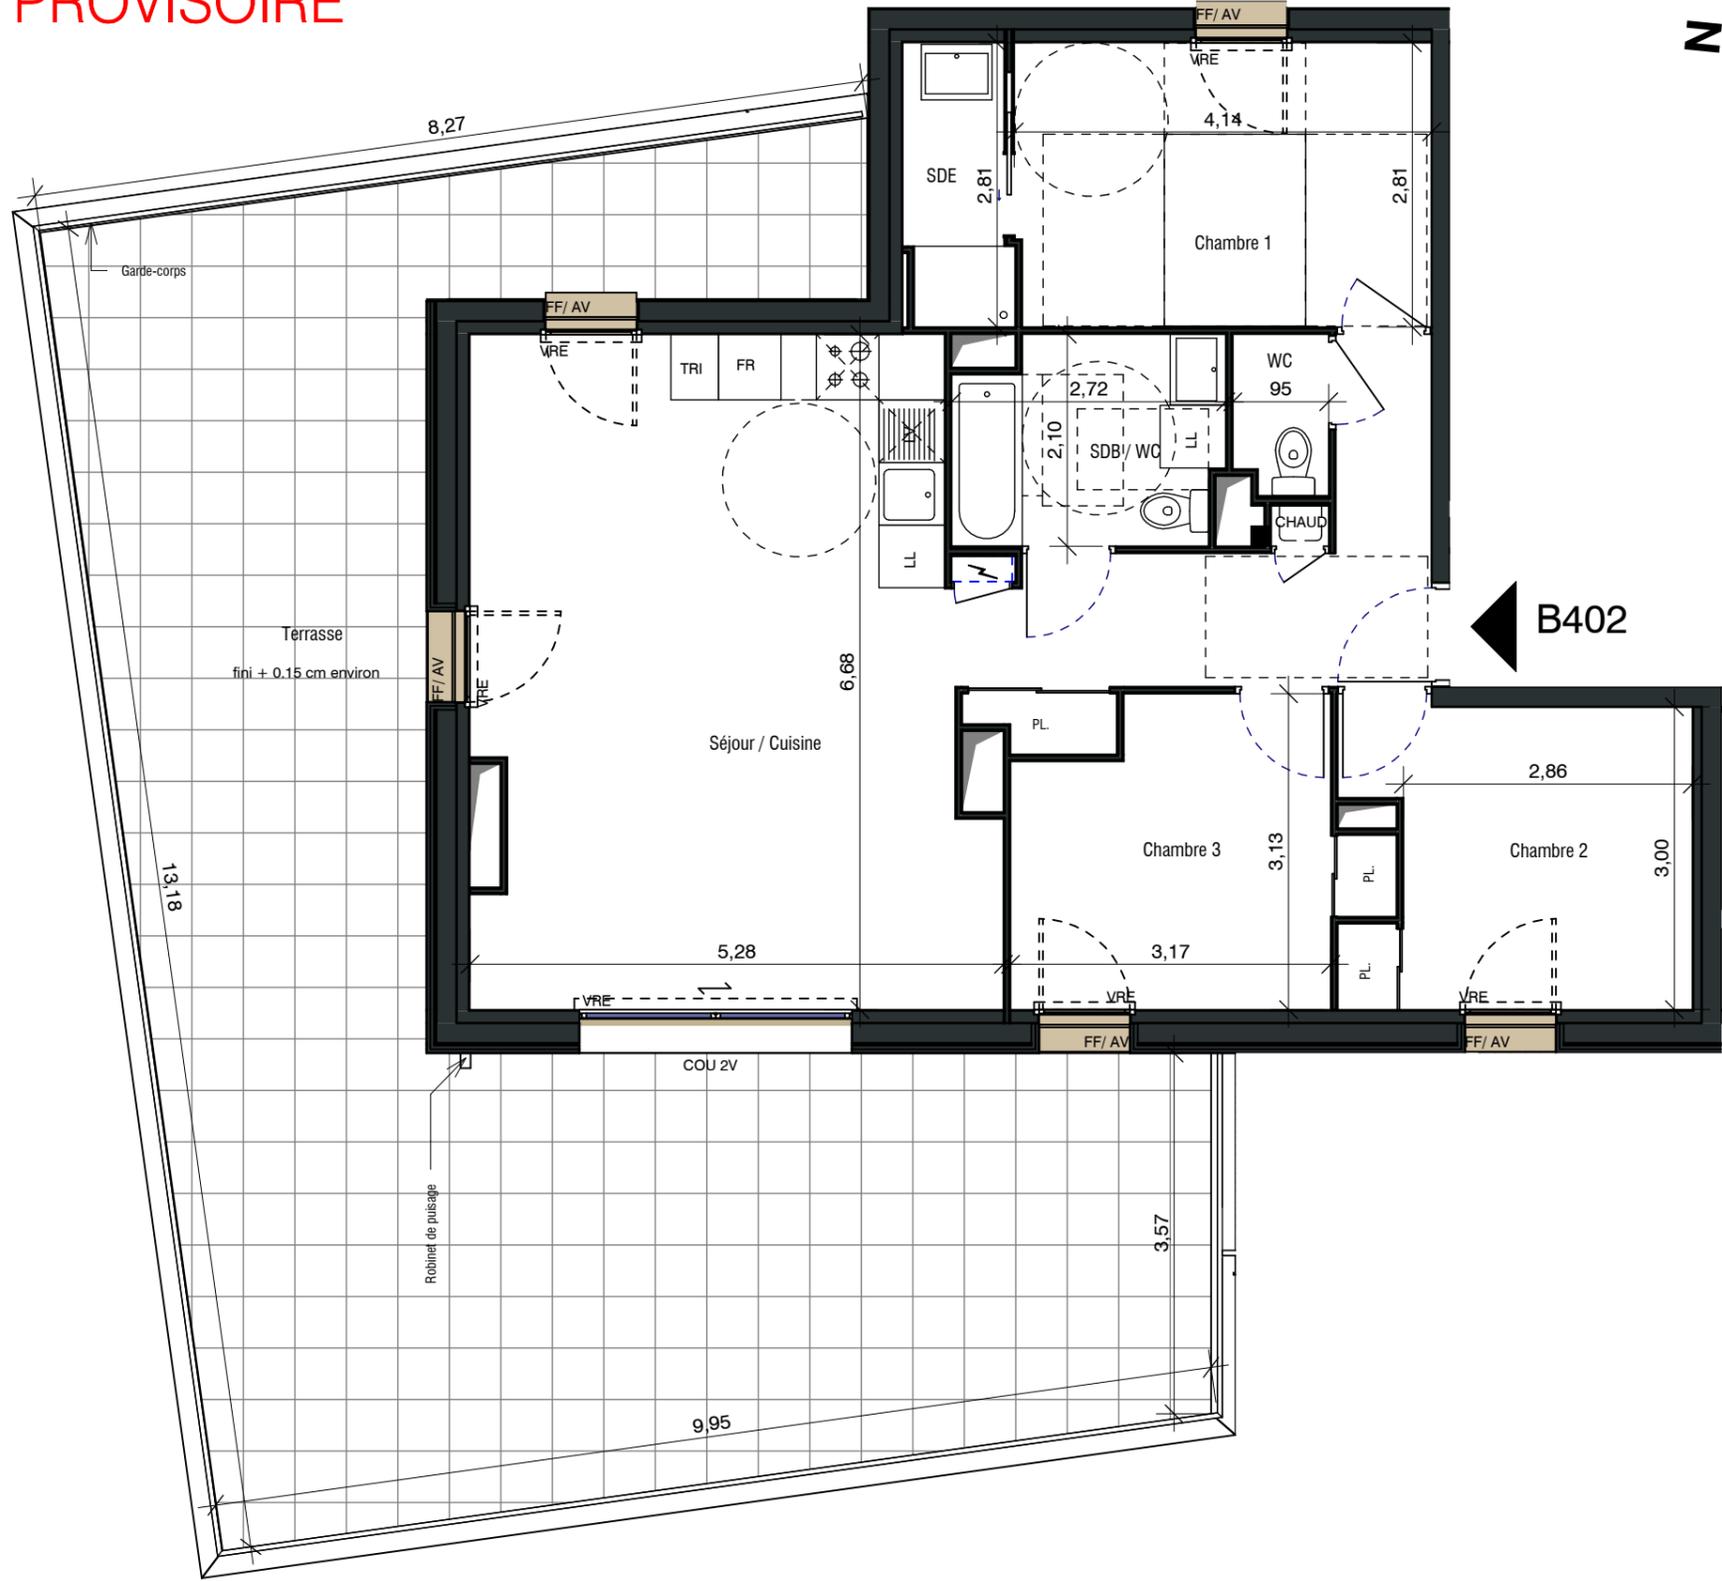

← B402

MAITRE D'OUVRAGE


## SCCV PLOERMEL GARE

1 place de la Gare  
35000 RENNES

### APPARTEMENT n°B402

Niveau	Type	N° appartement
R+4	T4	B 402

#### PLAN DE LOCALISATION

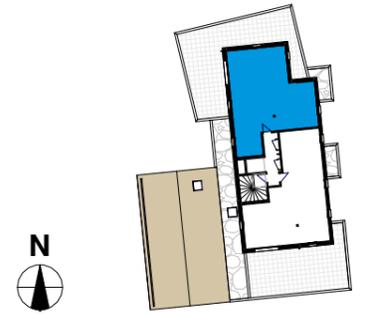

#### SURFACES HABITABLES EN M<sup>2</sup>

Séjour / Cuisine	32,89 m <sup>2</sup>
Chambre 1	11,57 m <sup>2</sup>
Chambre 2	9,84 m <sup>2</sup>
Chambre 3	9,67 m <sup>2</sup>
Entrée	8,54 m <sup>2</sup>
SDB / WC	5,29 m <sup>2</sup>
SDE	2,82 m <sup>2</sup>
WC	1,45 m <sup>2</sup>
<b>SURFACES HABITABLES</b>	<b>82,07 m<sup>2</sup></b>
Terrasse	77,51 m <sup>2</sup>
<b>SURFACES EXTERIEURES</b>	<b>77,51 m<sup>2</sup></b>

#### LEGENDE

FF	Fenêtre à la Française	VRE	Volet Roulant Electrique	LV	Lave-Vaisselle		Hauteur sous plafond réduite - environ 2.30m
COU 2V	Coulissant 2 vantaux	GC	Garde-Corps	LL	Lave-Linge		Retombée de poutre
PF	Porte Fenêtre	HSP	Hauteur sous Plafond	FR	Réfrigérateur		Tableau électrique
AM	Allège Maçonnée	CHAUD.	Chaudière	SS	Sèche-Serviette		
AV	Allège Vitrée	PL.	Placard	PV	Pare vue		



Les côtes, surfaces et hauteurs indiquées peuvent varier légèrement en fonction des impératifs de construction. Des modifications mineures de détails nécessaires pour des raisons d'ordre technique ou administratif pourront être apportées sur les plans. Seuls les plans déposés au rang des minutes du notaire font foi \*

DATE : 14/02/2024

Indice:

**ATELIER**  
**ARCAU**  
URBANISTES & ARCHITECTES ASSOCIES