
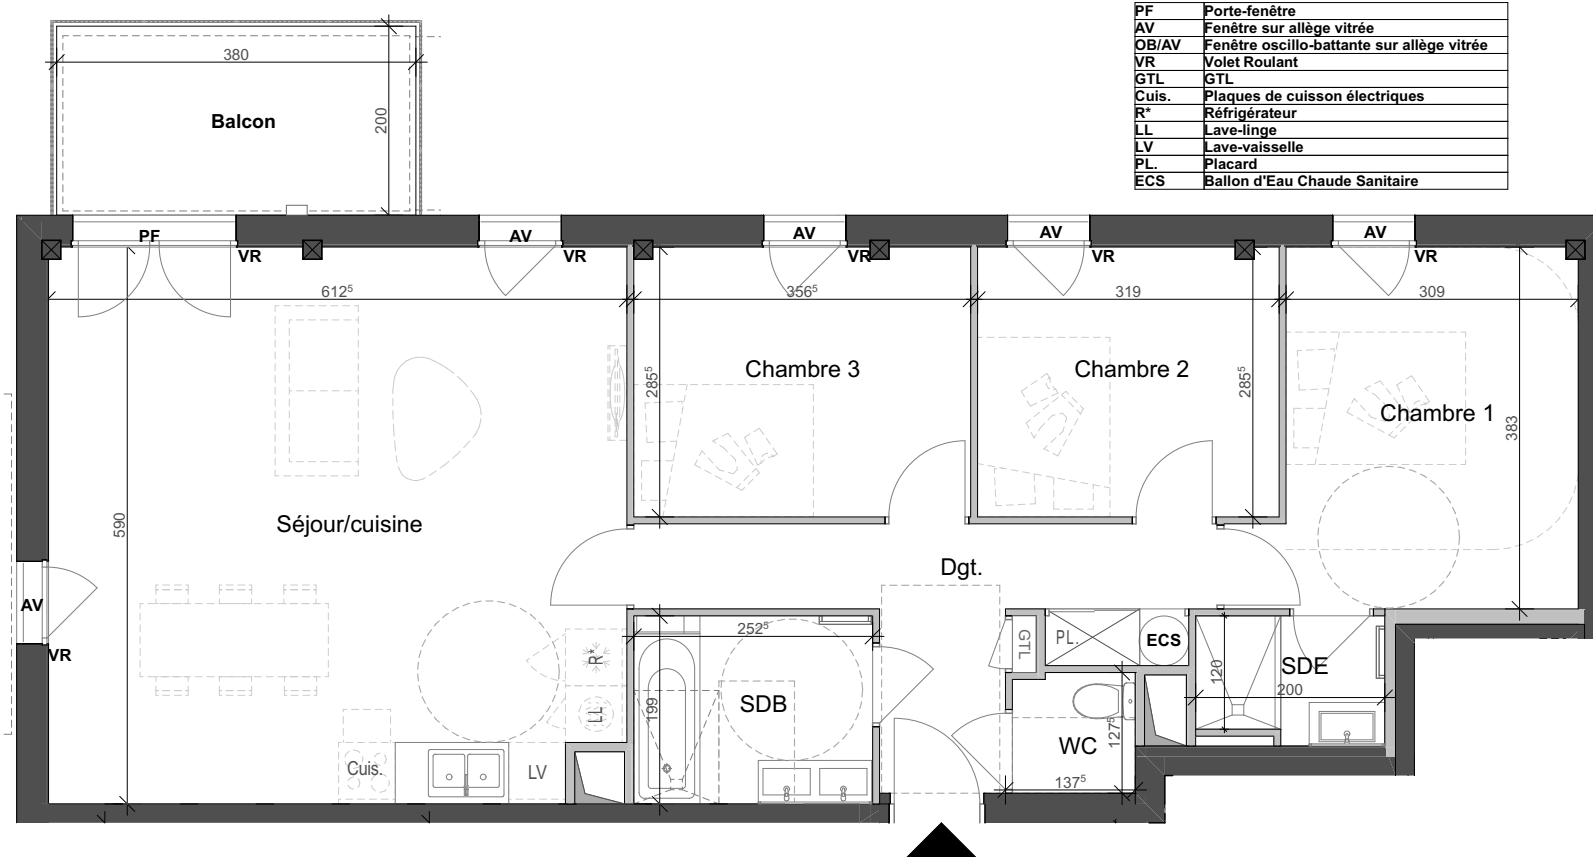


# HIATUS


Rue Gisèle Halimi  
35650 LE RHEU

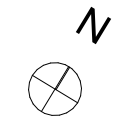

PF	Porte-fenêtre
AV	Fenêtre sur allège vitrée
OB/AV	Fenêtre oscillo-battante sur allège vitrée
VR	Volet Roulant
GTL	GTL
Cuis.	Plaques de cuisson électriques
R*	Réfrigérateur
LL	Lave-linge
LV	Lave-vaisselle
PL	Placard
ECS	Ballon d'Eau Chaud Sanitaire

## SCCV LE RHEU ILOT H

Type de produit :	PSLA
Logement N° :	A13
Niveau :	R+1
Type :	T4

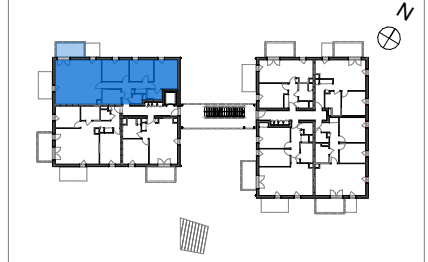

Surfaces habitables en m <sup>2</sup>	
Chambre 1	12,41
Chambre 2	9,08
Chambre 3	10,12
Dgt.	8,95
SDB	5,03
SDE	2,60
Séjour/cuisine	35,58
WC	1,63
	<b>85,40 m<sup>2</sup></b>
Balcon	7,60

Pour l'acquéreur :

Pour : **SCCV LE RHEU ILOT H**

DATE  
**08/02/2023**

Indice **A**



NOTA : ce plan reflète un état de principe pouvant être modifié en cours de chantier pour des raisons techniques, sachant que ces dispositions ne peuvent être opposées à l'architecte. Celui-ci n'ayant aucun lien de droit avec l'acquéreur. Les équipements de cuisine ne sont pas contractuels, leur position est indicative. Les canalisations, radiateurs et équipements électriques ne sont pas figurés. Pour des raisons techniques ou administratives, des modifications pourront être apportées à ce plan.