
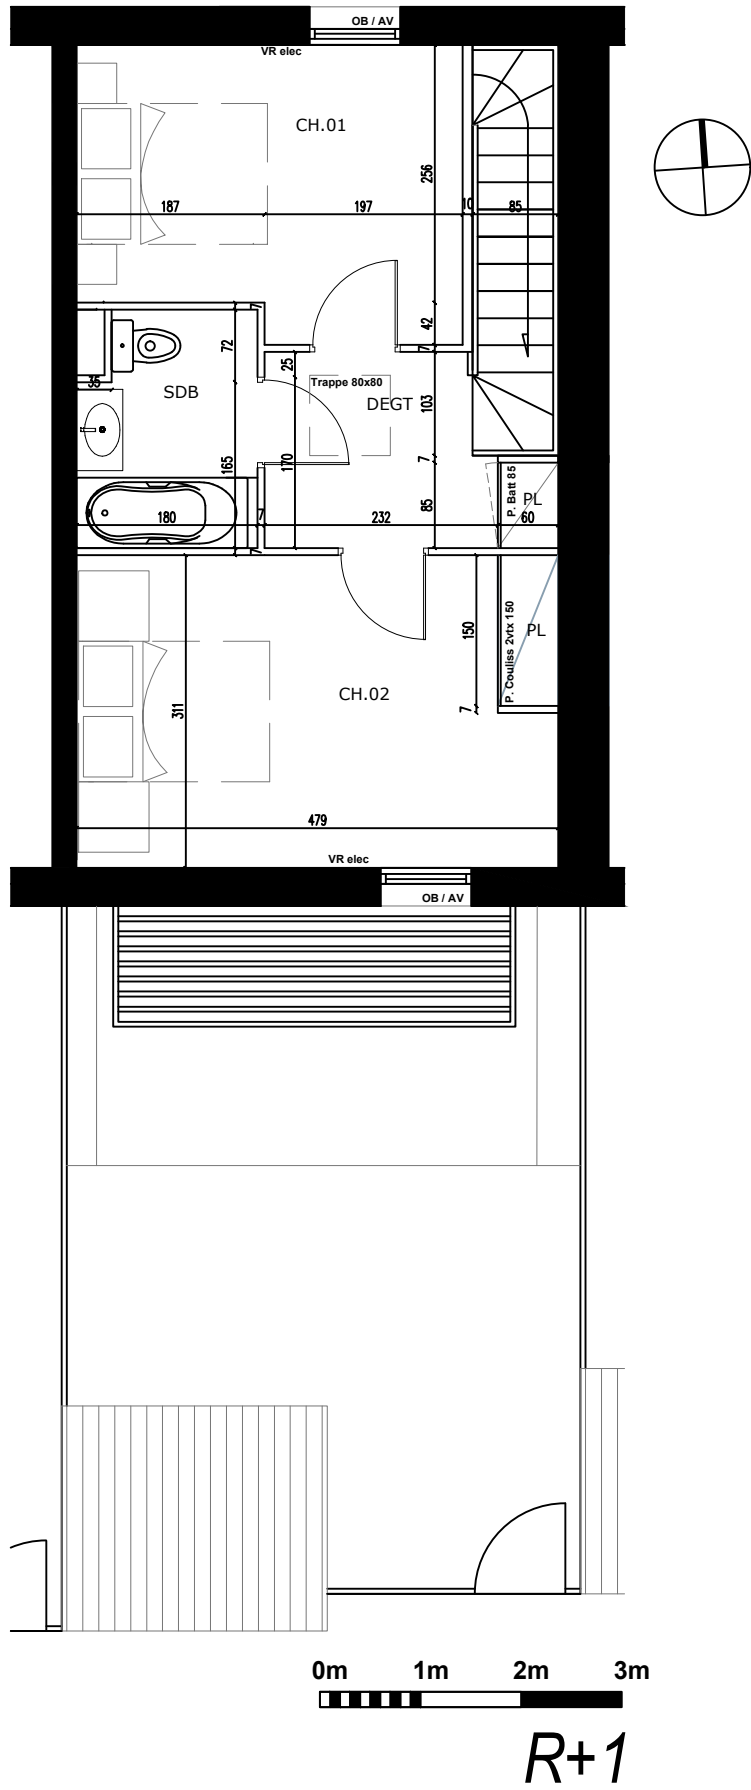


Résidence : AZURA


Rue de l'avancée

56700 Sainte Hélène sur mer

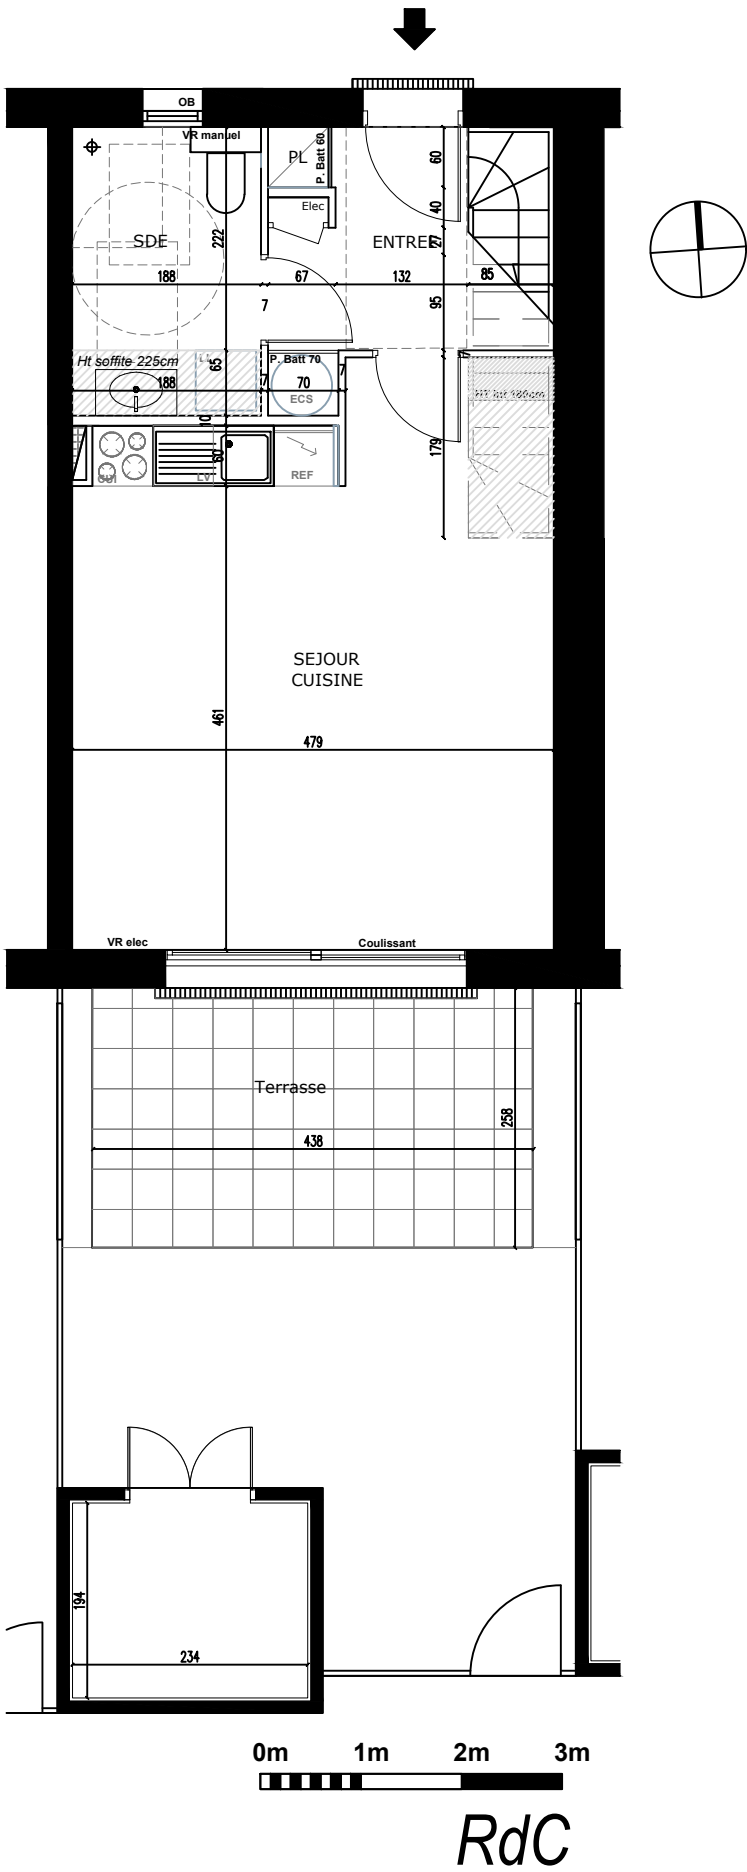

SCCV " SAINTE HELENE AVANCEE "

Logement n°	D03
Niveau d'accès	RDC
Type	T3

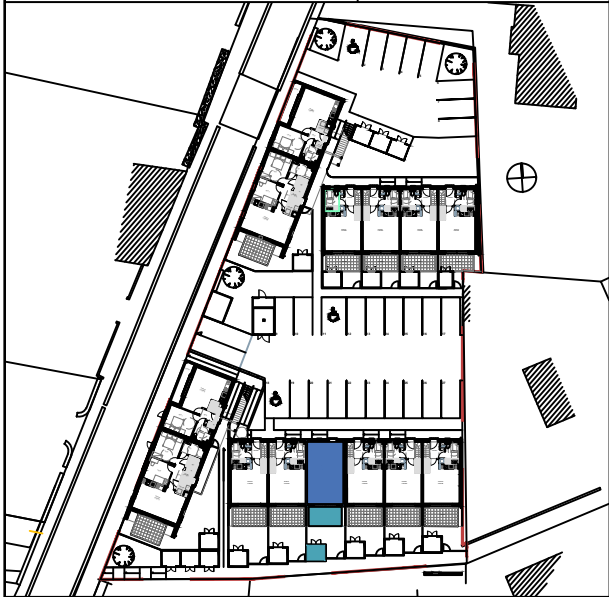

Surfaces habitables en m²	
ENTREE (+PL)	4.60
SEJOUR CUISINE	25.90
SdE	5.30
DEGT + PL	4.80
CH 1	10.60
CH 2	14.80
SDB	4.00
Total Surface Habitable	70.00
TERRASSE	11.30
ABRI VELO	4.50
Total Surface Annexes	15.80
JARDIN	18.60

Pour l'acquéreur :

Pour la SCCV " SAINTE HELENE AVANCEE " :

Date : 12/05/2025



Ce plan reflète un état de principe pouvant être modifié en cours de chantier pour des raison techniques, sachant que ces disposition ne peuvent être opposées à l'architecte. Celui-ci n'ayant aucun lien de droit avec l'acquéreur. Les équipement de cuisine ne sont pas contractuels, leur position est indicative. Les canalisation, radiateurs et équipements électriques ne sont pas figurés. Pour des raisons techniques ou administratives, des modifications pourront être apportées à ce plan.

Indice : B