

CHATEAUGIRON (35 410)

Le Courtil : 4 lots



SECIB PROMOTION
1 Place de la Gare
35000 RENNES
Téléphone : 02.52.56.13.53

PLAN DE COMMERCIALISATION

Plan de situation (sans échelle)



CHATEAUGIRON Le Courtil

LOT 3

PLAN DE COMMERCIALISATION

PLAN ÉTABLI PAR LE CABINET
HAMEL GEOMETRES-EXPERTS




ECHELLE 1 / 150


Référence dossier 230413

Date 28/10/2024

Dessinateur EDU

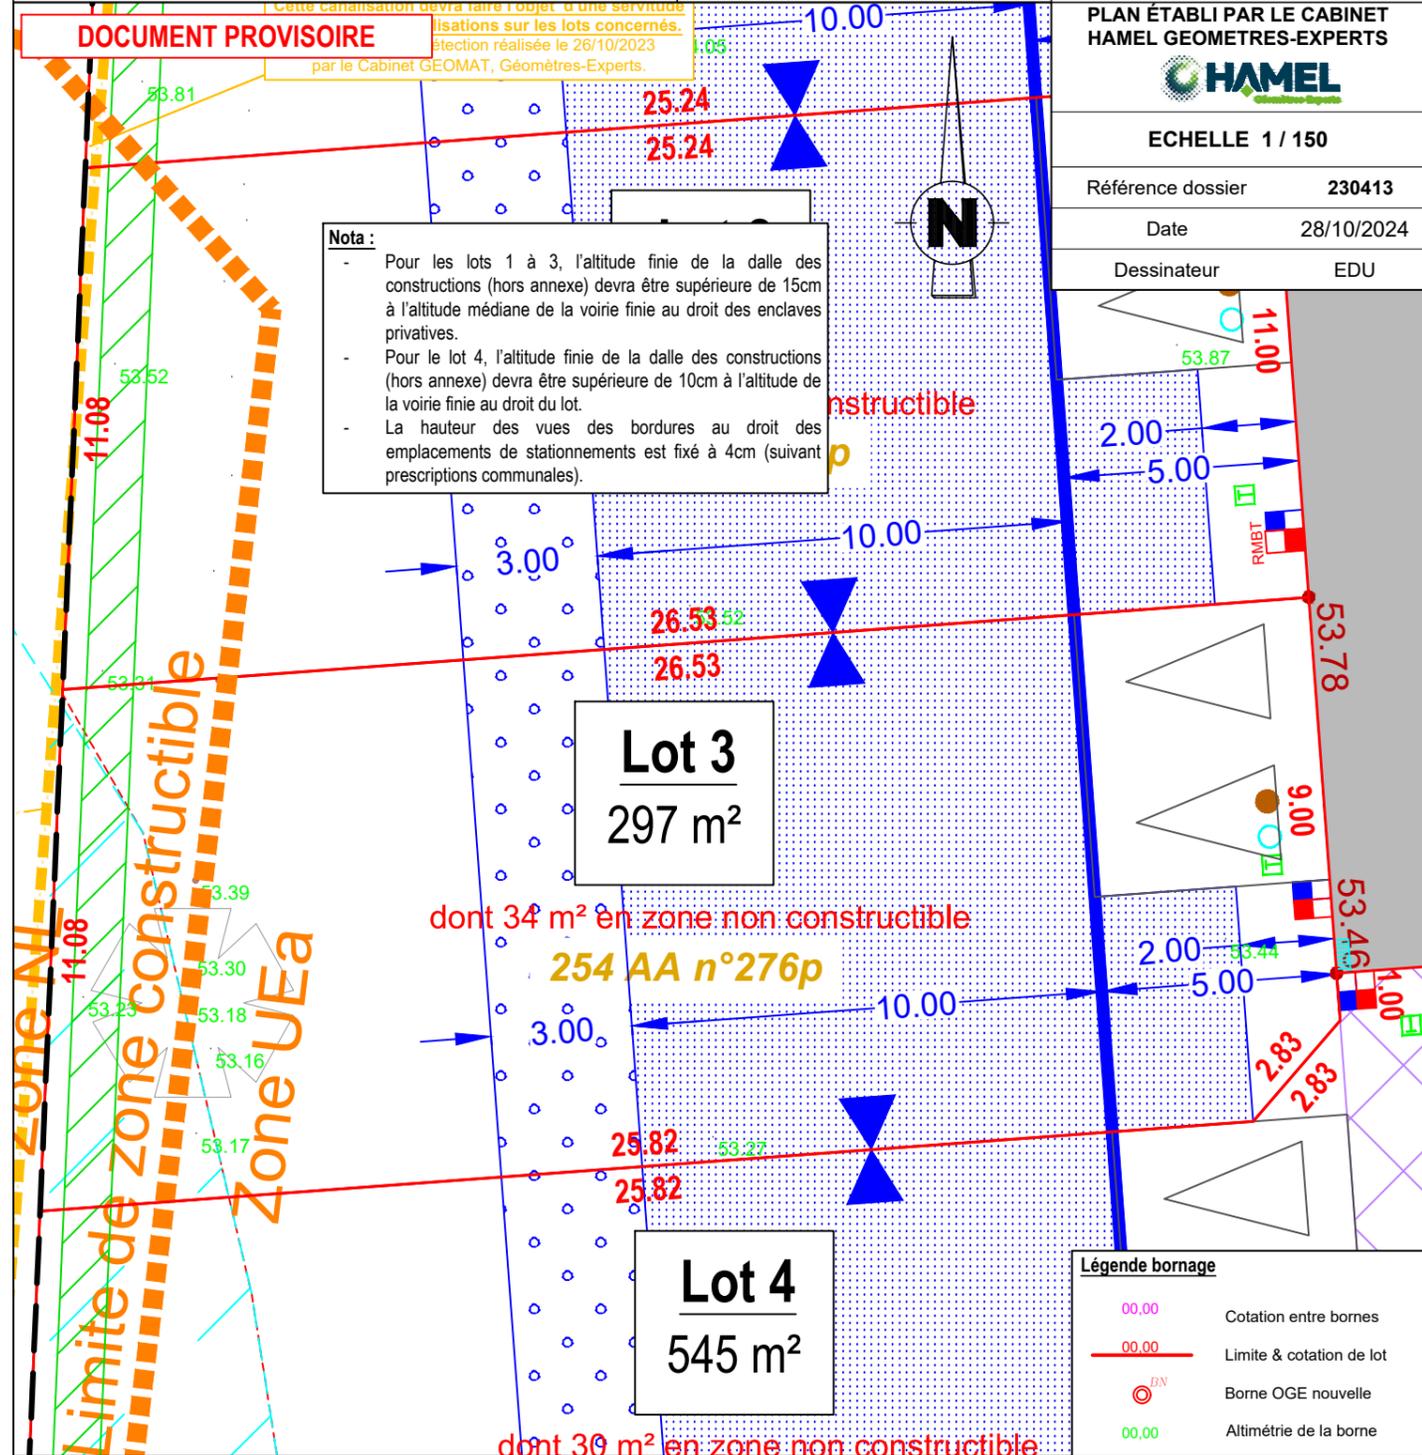

Légende du plan de composition

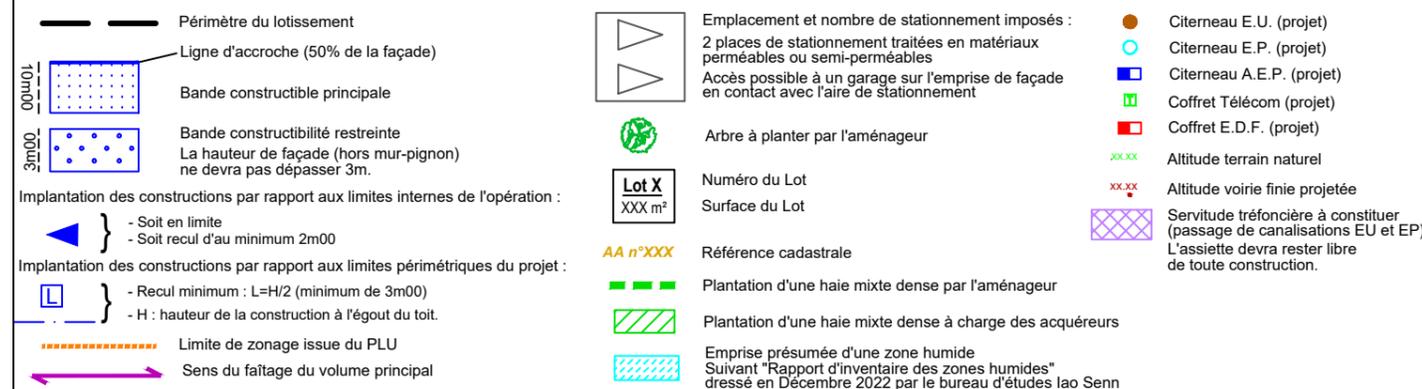

RAPPELS ET OBLIGATIONS

- La position des ouvrages techniques (branchements, coffrets, candélabres, grilles, etc...) est donnée à titre purement indicatif. Elle est susceptible d'être modifiée par le maître d'ouvrage sans que l'acquéreur puisse exercer quelque recours que ce soit contre le maître d'ouvrage. Par conséquent, la position des différents éléments techniques devra être impérativement vérifiée avant le démarrage de la construction.
- Implantation de la construction obligatoire par un géomètre agréé
- Les cotes "projet" sont non contractuelles et doivent être contrôlées par les entreprises.
- Les superficies des lots sont données à titre indicatif. Elles ne seront définitives qu'à l'issue des opérations de délimitation & bornage réputées conformes.



Agence de ACIGNÉ
10 Z.A. Le Boulais - 35690 ACIGNÉ
Téléphone : 02.99.62.52.10
e-mail : acigne@hamel-ge.com