

PLAN D'ENSEMBLE FIGURATIF

ECHELLE : 1/2000



COMMUNE DE GUICHEN/PONT-REAN
LOTISSEMENT L'ORÉE DE LA MASSAYE

SNC La Massaye

Lotisseur

SNC La Massaye


1, Place de la Gare
35000 RENNES
Tél: 02 23 25 27 55



Urbanisme/Paysage

IGA DOLOWY

98, Boulevard des Anglais
44100 Nantes
Tél: 02 28 08 81 80

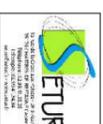

BET VRD Environnement

SETUR

16 Rue de la Croix aux potiers
35176 CHARTRES-DE-BRETAGNE
Tél : 02-99-41-35-35

DEPARTEMENT D'ILLE & VILAINE

COMMUNE DE GUICHEN/PONT-REAN

LOTISSEMENT L'ORÉE DE LA MASSAYE

TRANCHE 2B DE LA ZAC DE LA MASSAYE

PLAN DE VENTE

LOT : C12

Section : AB
Parcelle : N°560

ECHELLE : 1 / 200

Dossier	16138-28	INDICE	DATE	MODIFICATIONS
Plan	31-C12		25/07/2023	Plan de vente
Responsable	AGAYVB		08/12/2023	Plan de vente mis à jour
Archive				

Géomètre de l'opération



BGM Géomètre Expert

SARL de Géomètre-Expert
Espace Performance - Alphas - Bâtiment B1
35769 SAINT-GREGOIRE CEDEX
TEL. : 02.23.480.470
Email : accueil@bgm-geometre.com

COMMUNE DE GUICHEN/PONT-REAN
LOTISSEMENT L'ORÉE DE LA MASSAYE

LOT n° **C12**
TRANCHE 2B DE
LA ZAC DE LA MASSAYE

SURFACE : **350** m²


Section : **AB** Parcelle : **n°560**

PLAN DE VENTE


Surface de plancher maximum : S=140 m²



ECHELLE : 1/200

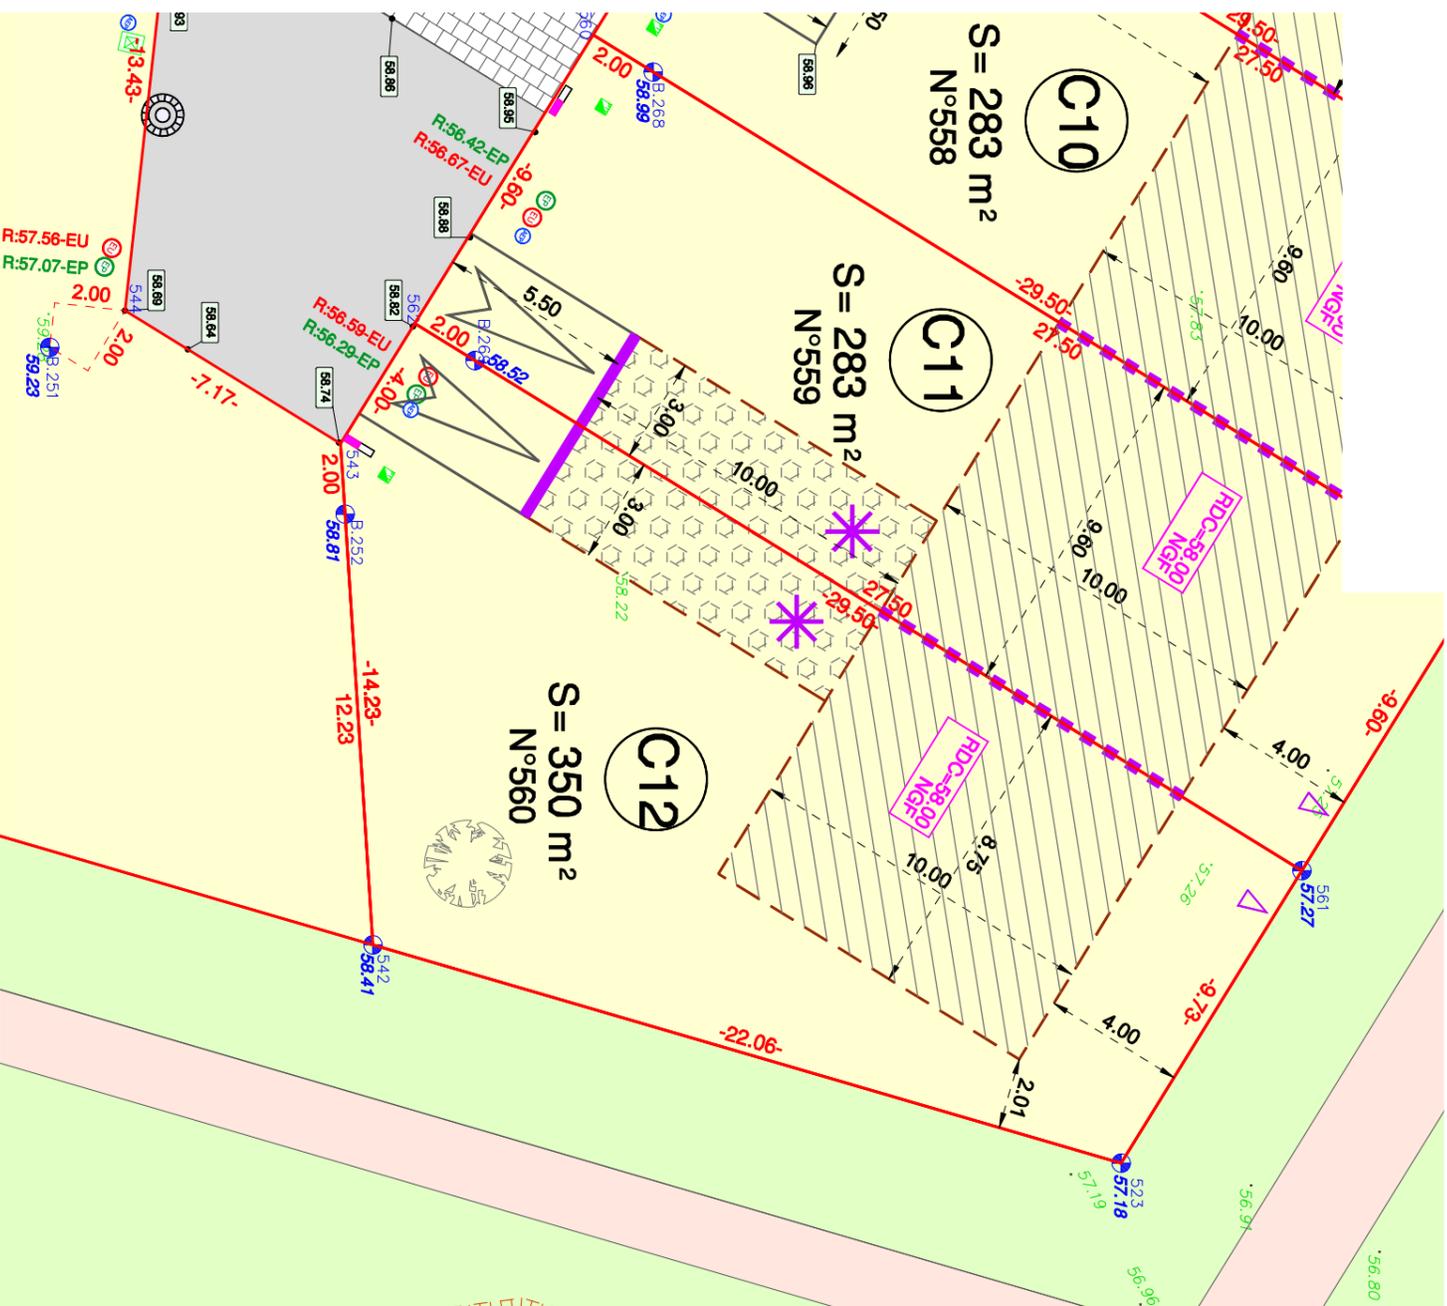

Légende de toute l'opération

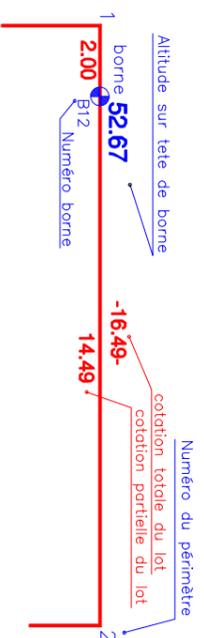

00 Numéro de lot
S = 000 m² Surface du lot
N°00 Numéro cadastral

Emprise constructible en R+1
volume principal double pente

Recul possible entre 2.5 et 4m

Emprise constructible en R à "toit plat"

Alignement obligatoire

Accolement obligatoire sur 6m linéaire
en cas d'implantation en limite séparative

Principe de positionnement abri de jardin

Aire de stationnement extérieure réalisée par l'aménageur
en revêtement perméable (trale à la charge de l'acquéreur)

Aire de stationnement extérieure réalisée par l'aménageur
en revêtement perméable

RDC-00,00 NGF
Cote altimétrique recommandée
de la dalle fine du RDC

D-00,00 NGF
Cote altimétrique recommandée de la dalle
du garage ou carport

O.M.
Aire de collecte des ordures ménagères

Servitude de surplomb (des Pins de Monterey)

Halle sur emprise privée doublée d'une clôture grillagée
en retrait de 80 cm (réalisée par l'aménageur)

Halle sur emprise publique doublée d'une clôture grillagée
sur limite privé/public (réalisée par l'aménageur)

Accès piéton avec portillon recommandé
(à réaliser par l'acquéreur)

Autre tige de petit développement ou cèpée à planter
(à réaliser par l'acquéreur)

Nota :
Echelle : 1/200
La précision des données numériques des documents dépend de l'échelle
graphique pour laquelle le plan a été établi.

La planimétrie est rattachée au système Lambert 2.
L'altimétrie est rattachée au nivellement Général de la France IGN 69 (Altitude
Normale).

Les altitudes des bornes sont annoncées sous réserve d'une réimplantation
ultérieure.

La construction et l'aménagement du lot doivent se conformer au règlement
d'urbanisme en vigueur.

La position et l'altimétrie des branchements sont définies d'après les plans
"projet" du lotissement et ne sont qu'indicatives. Il est impératif de les faire
contrôler par les entreprises.

Ce plan de vente a été réalisé d'après les documents suivants :

- le plan topographique dressé par nos soins en 2006;
- le fichier "IDup-1013-PRESCRIPTIONS-231116.dwg" fourni le 20-11-23
par TERRE ET TOIT
- le fichier "PU06855-T2-DET-2022 10 25.dwg" fourni le 10-11-22
par TERRE ET TOIT

Légende des couleurs

Lot
Chaussée
Espace vert
Allée piétonne

Légende topographique avant travaux

Altitude terrain naturel
Coupe de niveau
Arbre existant
Application cadastrale

Légende Projet

Position et altimétrie indicatives

Regard de branchement EU
Radier du branchement EU
Regard de branchement EP
Radier du branchement EP
Citerneau Télécom
Coffret GAZ
Coffret électrique
Citerneau AEP
Altitude voirie et fond de stationnement
Lampadaire

BGM Géomètre Expert

Espace Performance - Alphasys - Bâtiment B1

35789 SAINT-GREGOIRE CEDEX

TEL. : 02.23.480.470

Email : accueil@bgn-geometre.com



**NOTA: La position et l'altimétrie des branchements sont définies d'après les plans "projet" du lotissement
et ne sont qu'indicatives. Il est impératif de les faire contrôler par les entreprises..**