

ATELIER 56S

Architectes

BATIMENT	TYPE	NIVEAU	N°
B	T3	RDC	B01 (BRS)


PIECE	SHAB m ²
Entrée	1,69
Cuisine / séjour	39,66
Dgt	6,32
WC	2,10
Sdb	5,20
Chambre 1	12,53
Chambre 2	9,69
	77,19 m²

Balcon	SHAB m ²
	5,04
	5,04 m²

PLAN DE LOCALISATION

NORD : cœur d'îlot

OUEST

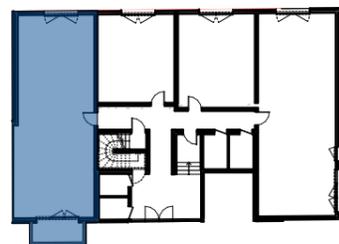

SUD : Rue de Lorient


EST : venelle piétonne

LÉGENDE

- VRE Volet roulant électrique
- GC Garde-corps vitré
- Faux plafond / soffite : 2.20m
- Ch Chaudière gaz
- Te Tableau électrique

31/05/2023

IND 4

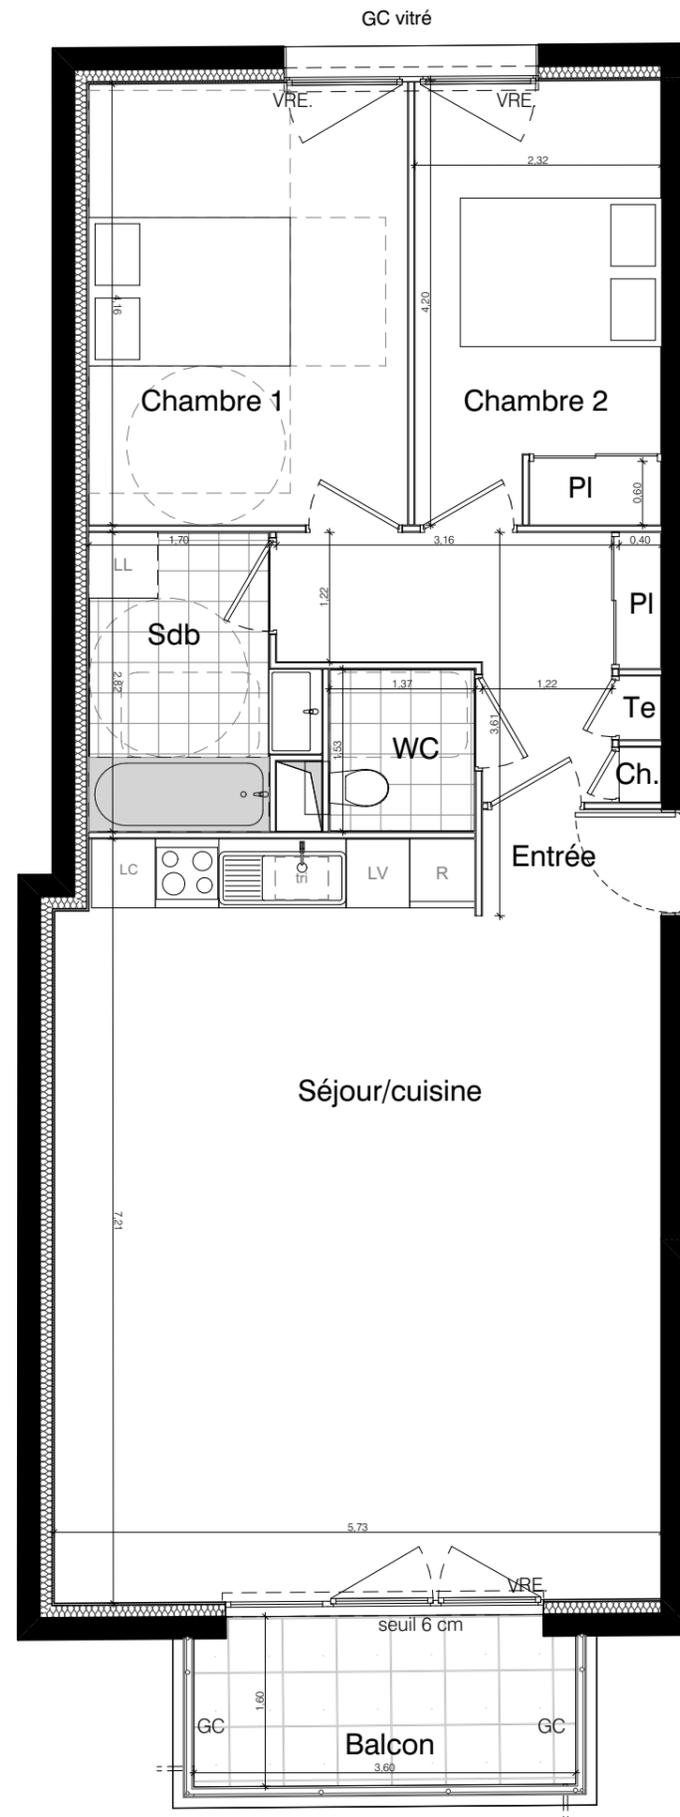

NOTA : « Le présent document pourra subir des adaptations dimensionnelles et techniques afin de répondre aux contraintes induites par les études détaillées d'exécution. Les surfaces et les hauteurs sous-faux plafonds ainsi que l'emplacement des équipements sanitaires ne sont pas toujours figurés ou le sont à titre indicatif. »