

## ATELIER 56S

Architectes

BATIMENT	TYPE	NIVEAU	N°
B	T3	RDC	B04 (BRS)

PIECE	SHAB m <sup>2</sup>
Entrée	1,77
Cuisine / séjour	37,30
Dgt	6,55
WC	2,24
Sdb	5,20
Chambre 1	12,78
Chambre 2	10,47
	<b>76,31 m<sup>2</sup></b>

### PLAN DE LOCALISATION

NORD : coeur d'îlot

OUEST



SUD : Rue de Lorient



EST : venelle piétonne

### LÉGENDE

- VRE Volet roulant électrique
- GC Garde-corps vitré
- Faux plafond / soffite : 2.20m
- Ch Chaudière gaz
- Te Tableau électrique

31/05/2023

IND 4

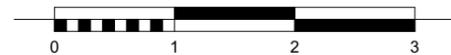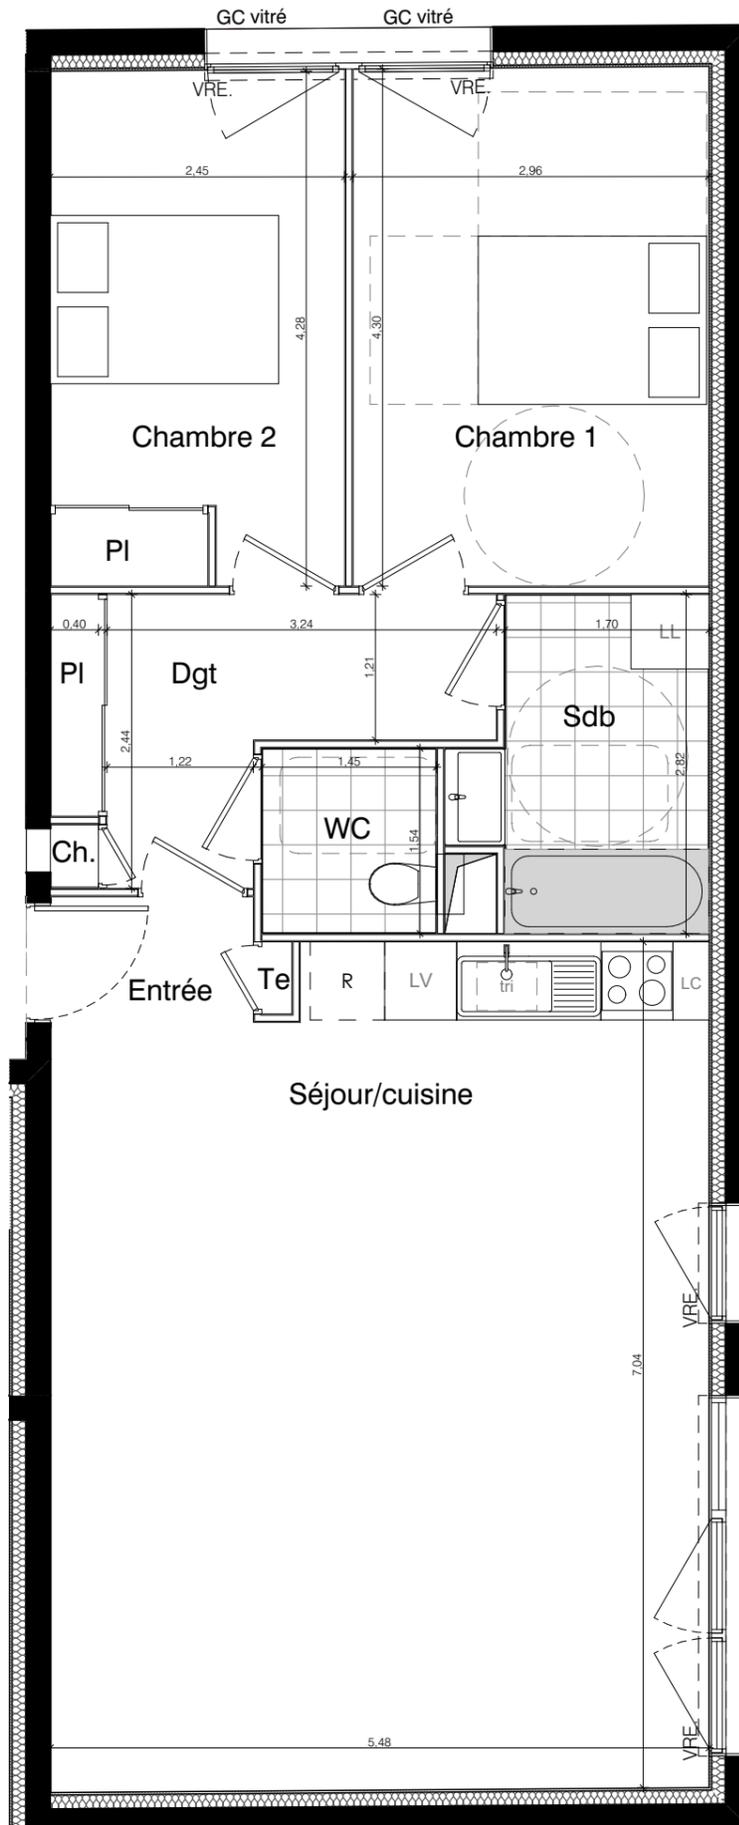

NOTA : « Le présent document pourra subir des adaptations dimensionnelles et techniques afin de répondre aux contraintes induites par les études détaillées d'exécution. Les surfaces et les hauteurs sous-faux plafonds ainsi que l'emplacement des équipements sanitaires ne sont pas toujours figurés ou le sont à titre indicatif. »