


La Résidence


# COBALT

Rue du Chateau d'eau  
MATIGNON

T3 - C003

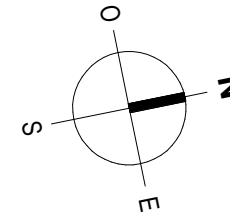

Logement n° : **C003**  
Niveau : **RDC**  
type : **T3**


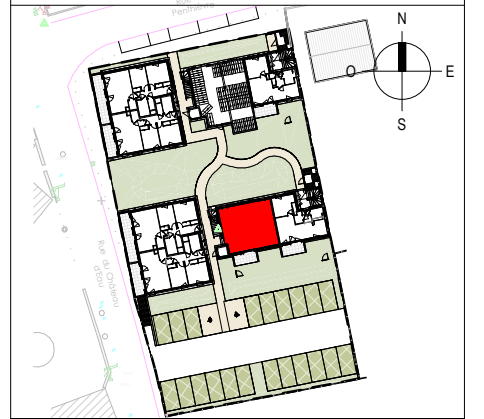


### SURFACES HABITABLES

PIECES	SURFACES
Séjour / Cuisine	30.72 m <sup>2</sup>
Chambre 1	14.23 m <sup>2</sup>
Chambre 2	9.78 m <sup>2</sup>
SdB	4.11 m <sup>2</sup>
Dégagement	3.43 m <sup>2</sup>
Wc	1.40 m <sup>2</sup>
<b>TOTAL</b>	<b>63.67 m<sup>2</sup></b>
Terrasse	6.81 m <sup>2</sup>
Jardin	21.87 m <sup>2</sup>

**Légendes**

- PI : Placard
- TE : Tableau électrique
- LV : Lave-Vaisselle
- LL : Lave-Linge
- CUIS : Cuisinière
- FR : Réfrigérateur
- VRE : Volet roulant électrique
- AV : Allège vitrée
- F : Fenêtre
- OF : Ouvrant à la française
- OB : Oscillo battant
- PF : Porte-fenêtre
- Fixe : Châssis fixe
- HSP : Hauteur sous plafond
- Faux-plafonds ou soffites

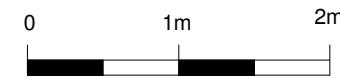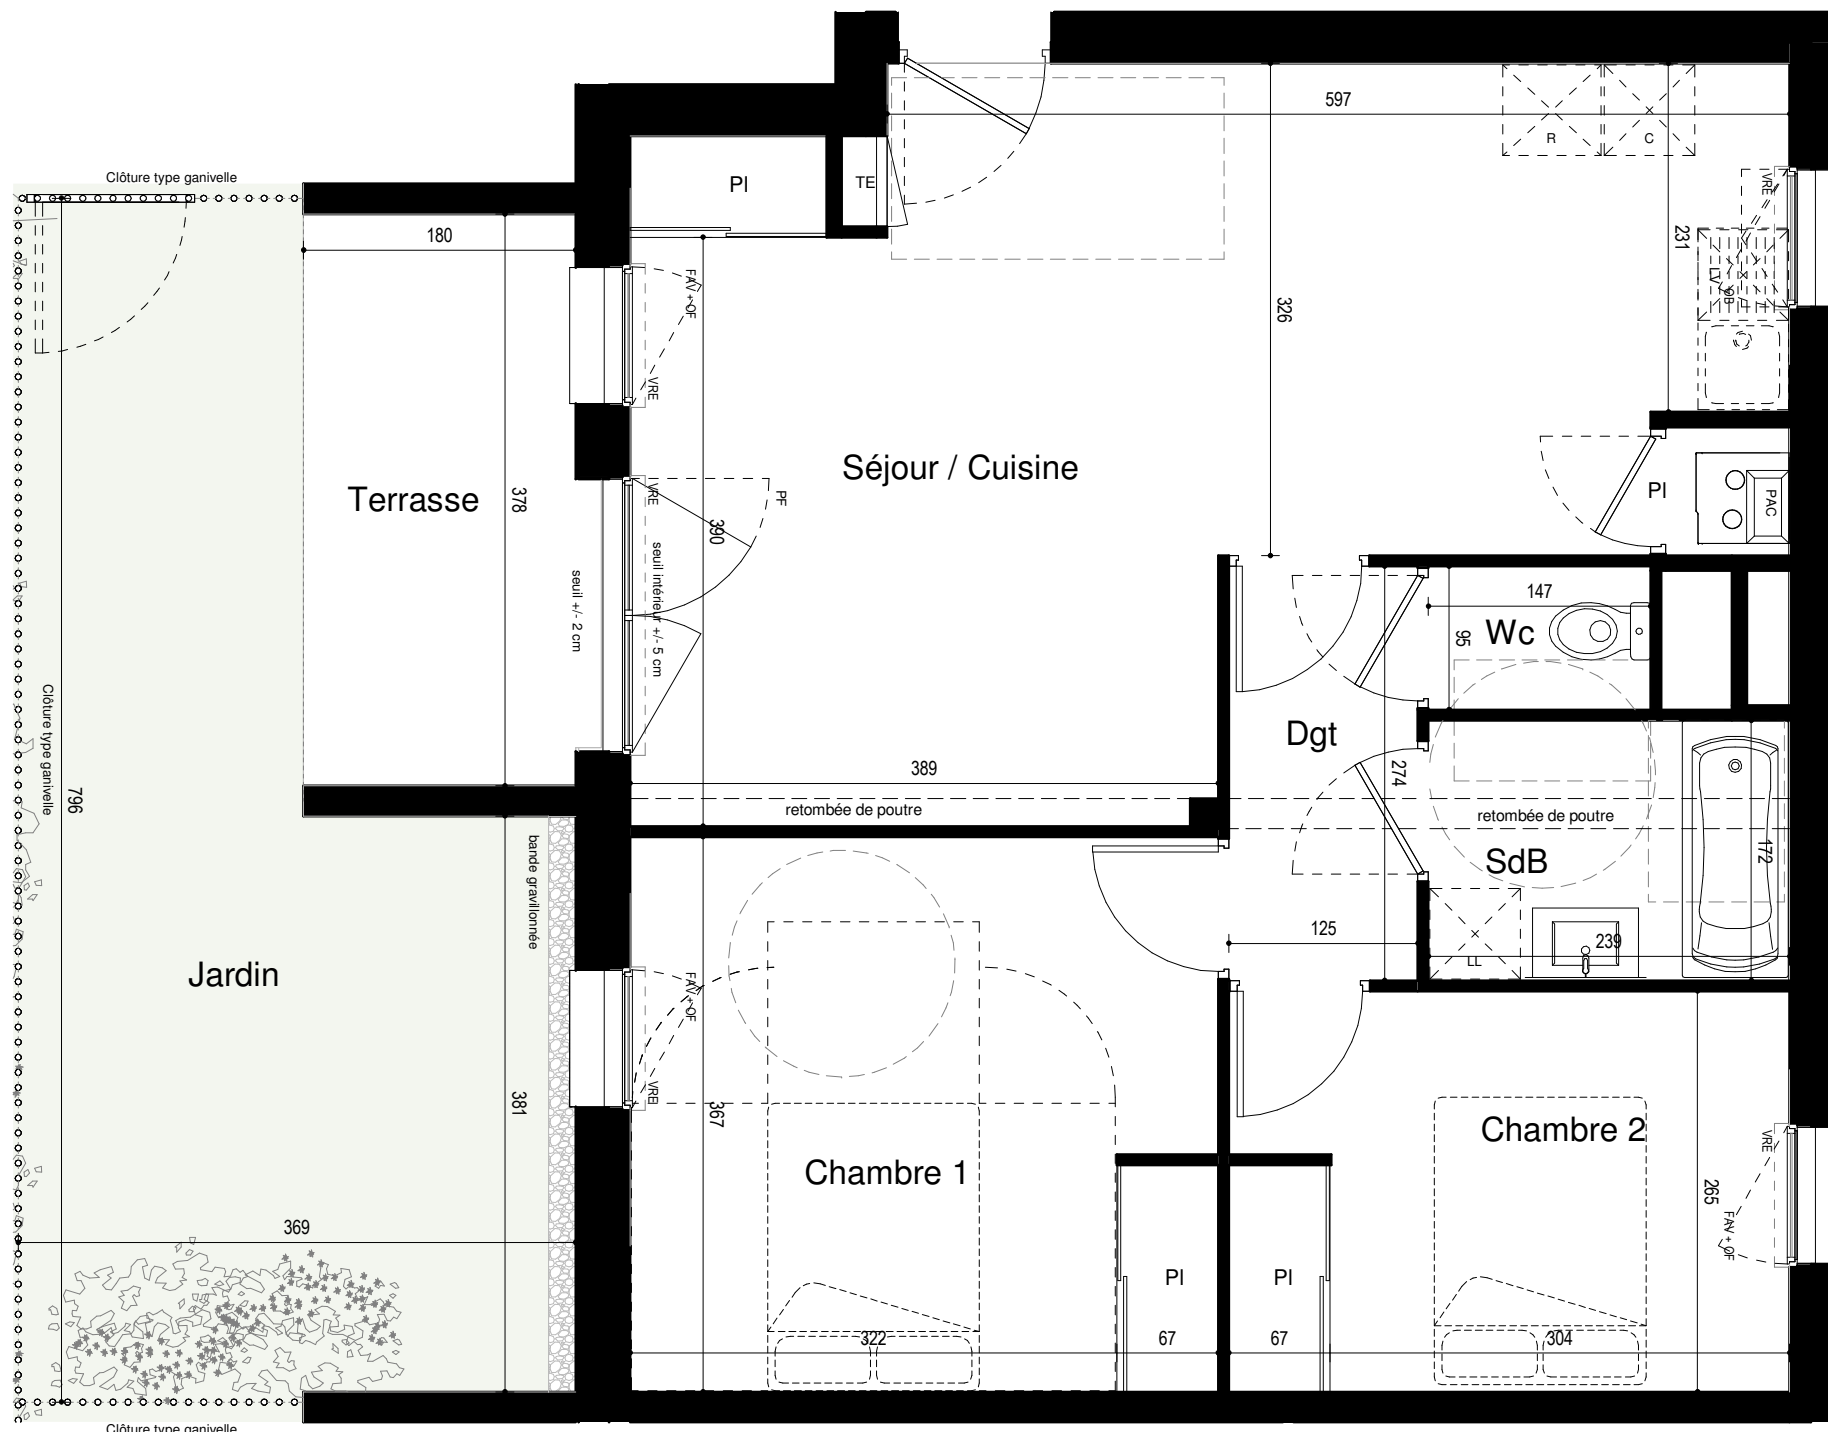

Pour l'acquéreur :

Pour la SECIB PROMOTION :

**PROVISOIRE**

Date : 04.02.2025  
indice : A



Nota : ce plan reflète un état de principe pouvant être modifié en cours de chantier pour des raisons techniques, sachant que ces dispositions ne peuvent être opposées à l'architecte, celui-ci n'ayant aucun lien de droit avec l'acquéreur. Les équipements des cuisines ne sont pas contractuels, leur position est indicatif. Les canalisations, radiateurs et équipements électriques ne sont pas figurés. pour des raisons techniques ou administratives, des modifications pourront être apportées à ce plan.

CLÉNET & BROSSET