





1, Place de la Gare
35040 Rennes

Tel : 02 99 85 93 97

contact@secib-immobilier.com

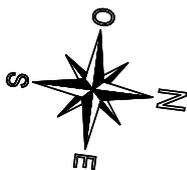

1er Etage

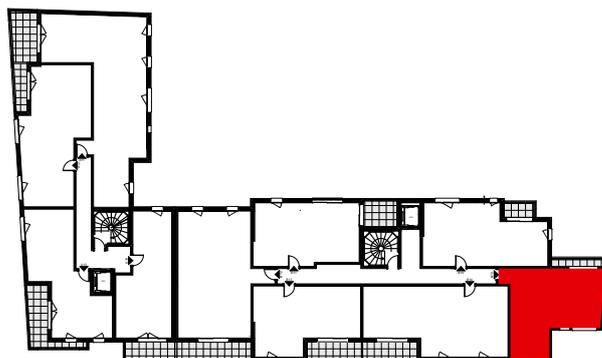

LOGEMENT N° T2-B15


SURFACES HABITABLES

Séjour / Cuisine	18,35 m ²
Chambre	13,89 m ²
Salle d'eau / WC	5,27 m ²
Entrée	6,72 m ²

TOTAL 44,23 m²

SURFACES ANNEXES

Balcon	2,66 m ²
--------	---------------------

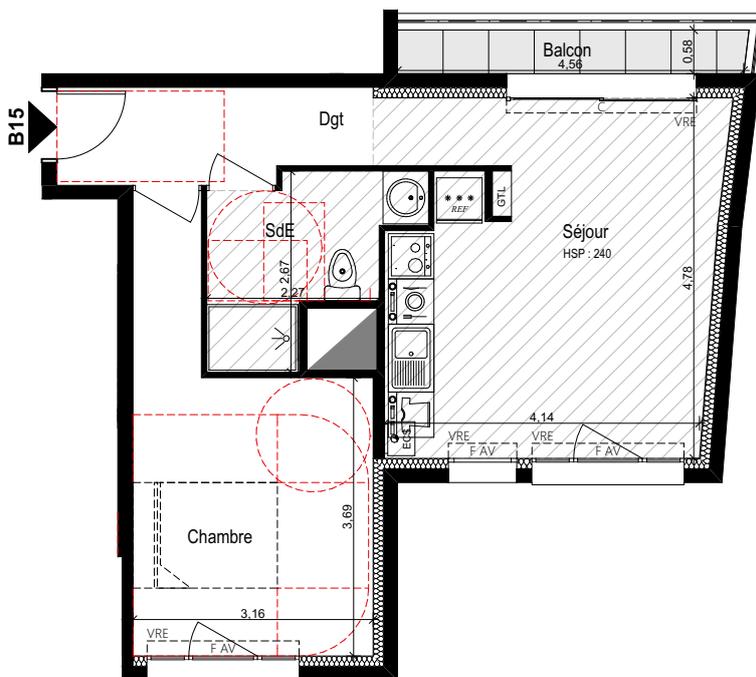

	Faux-plafond
C	Couissant
PF	Porte-fenêtre
F	Fenêtre
F AV	Fenêtre avec allège vitrée
VRE	Volet roulant électrique
ECS	Chaudière



Echelle 1/100ème
Le 26 juin 2017