
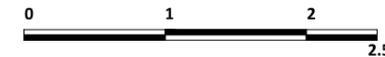
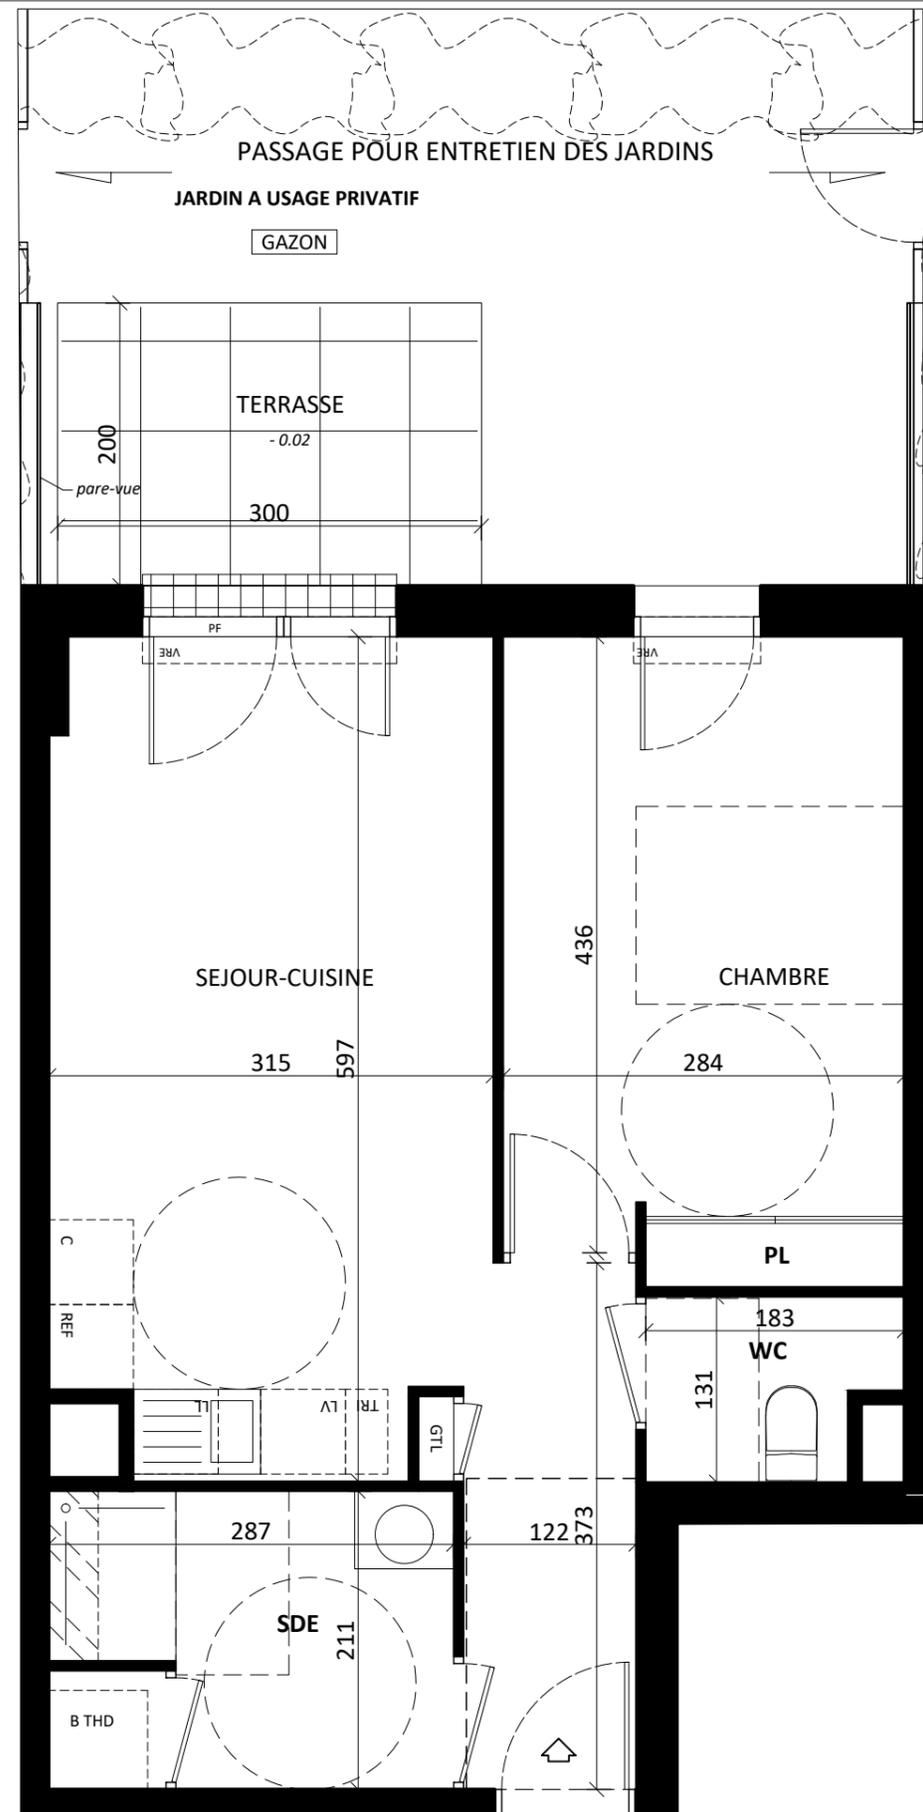


# EQUINOXE

1, rue d'Armorique  
35 120 DOL-DE-BRETAGNE

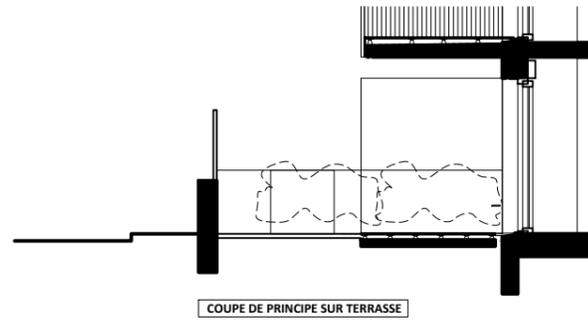


PF	porte fenêtre
FF/AV	fenêtre à la française sur allège vitrée
VRE	volet roulant électrique
GTL	tableau électrique
LL	lave-linge
LV	lave-vaisselle
C	cuisinière
LC	cuisinière (linéaire complémentaire)
REF	réfrigérateur
TRI	tri
B THD	ballon thermo-dynamique
///	soffite/faux-plafonds

# SCCV DOL HERMINE

1, place de la gare  
35 000 RENNES

LOGEMENT N° : 0-05  
NIVEAU : 0  
TYPE : T2

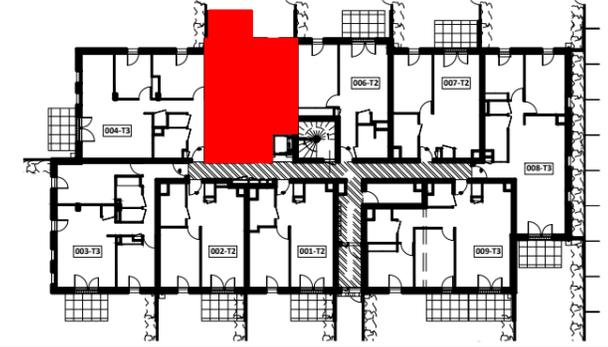

SURFACE HABITABLE EN M <sup>2</sup>	
SEJOUR CUISINE	22.30 m <sup>2</sup>
SDE	5.20 m <sup>2</sup>
WC	2.10 m <sup>2</sup>
CHAMBRE	12.80 m <sup>2</sup>
RANGEMENT	0.70 m <sup>2</sup>
TERRASSE	6.00 m <sup>2</sup>
JARDIN	19.70 m <sup>2</sup>
<b>TOTAL SURFACE HABITABLE</b>	<b>43.10 m<sup>2</sup></b>
<b>TOTAL SURFACE ANNEXES</b>	<b>25.70 m<sup>2</sup></b>

Pour l'acquéreur :

Pour la SCCV DOL HERMINE :

**PROVISoire**

DATE : 01-06/2025

NOTA : ce plan reflète un état de principe pouvant être modifié en cours de chantier pour des raisons techniques, sachant que ces dispositions ne peuvent être opposés à l'architecte. Celui-ci n'ayant aucun lien de droit avec l'acquéreur. Les équipements de cuisine ne sont pas contractuels, leur position est indicative. Les canalisations, radiateurs et équipements électriques ne sont pas figurés. Pour des raisons techniques ou administratives, des modifications pourront être apportées à ce plan.

indice : 3

