

# Rivalto

CANAL D'ILLE ET RANCE  
RENNES

BATI-ARMOR

BÂTISSEURS D'AVENIR

ALTA

ARCHITECTES | URBANISTES



FÉDÉRATION  
PROMOTEURS  
IMMOBILIERS

APPARTEMENT NUMERO

B21

BATIMENT

B

NIVEAU

R+2

TYPE

T4

SURFACES HABITABLES

Entrée	6,65
Dgt.1	2,00
Dgt.2	1,87
Wc	2,49
SdE 1	4,95
SdE 2	4,09
Séjour / Cuisine	32,54
Chambre 1	13,85
Chambre 2	9,67
Chambre 3	11,26
<b>TOTAL</b>	<b>89,37 m<sup>2</sup></b>
Balcon	5,42


PLAN DE REPERAGE



LEGENDE

- VR(E) Volet Roulant (Electrique)
- Faux plafond / Soffite : 2.20m

17-07-2024

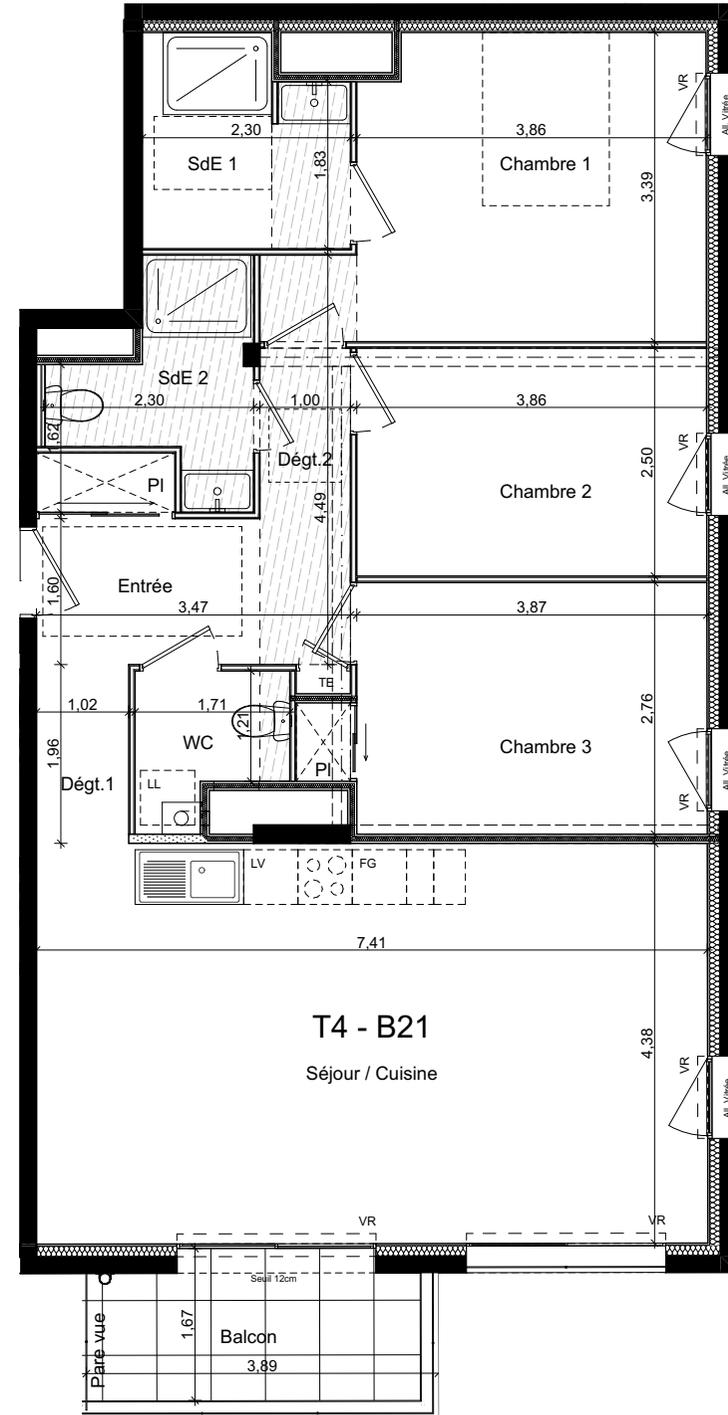

Le présent document pourra subir des adaptations dimensionnelles et techniques afin de répondre aux contraintes induites par les études détaillées d'exécution. Les surfaces et les hauteurs sous-faux plafonds ainsi que l'emplacement des équipements sanitaires ne sont pas toujours figurés ou le sont à titre indicatif.