

La Résidence

REFLET

103 boulevard de Metz
35000 RENNES

COUL	porte-fenêtre coulissante
PF	porte-fenêtre
FF/AV	fenêtre à la française sur allège vitrée
OB/AV	fenêtre oscillo-battante sur allège vitrée
VC	volet coulissant
VR	volet roulant
TE	tableau électrique
LL	lave-linge
LV	lave-vaisselle
CUIS	cuisinière
R*	réfrigérateur
chaud.	chaudière
ECS	ballon relai d'eau chaude sanitaire
pend.	barre de penderie placard ou dressing
	soffite/faux-plafond

SCCV RENNES BD METZ



REFLET
RENNES


Logement n° : **11**
Niveau : **R+1**
Type : **T4**



Surfaces habitables en m²

Séjour/cuisine +PL	33,20
Dgt +PL	7,86
Chambre 1 +PL	11,95
Chambre 2 +PL	11,15
Chambre 3 +PL	13,12
SDB	4,06
SDE+PL	6,30
WC +PL	2,46
Cellier	3,27
Total surfaces habitables	93,37 m²

Terrasse	36,13
Total surfaces annexes	36,13 m²

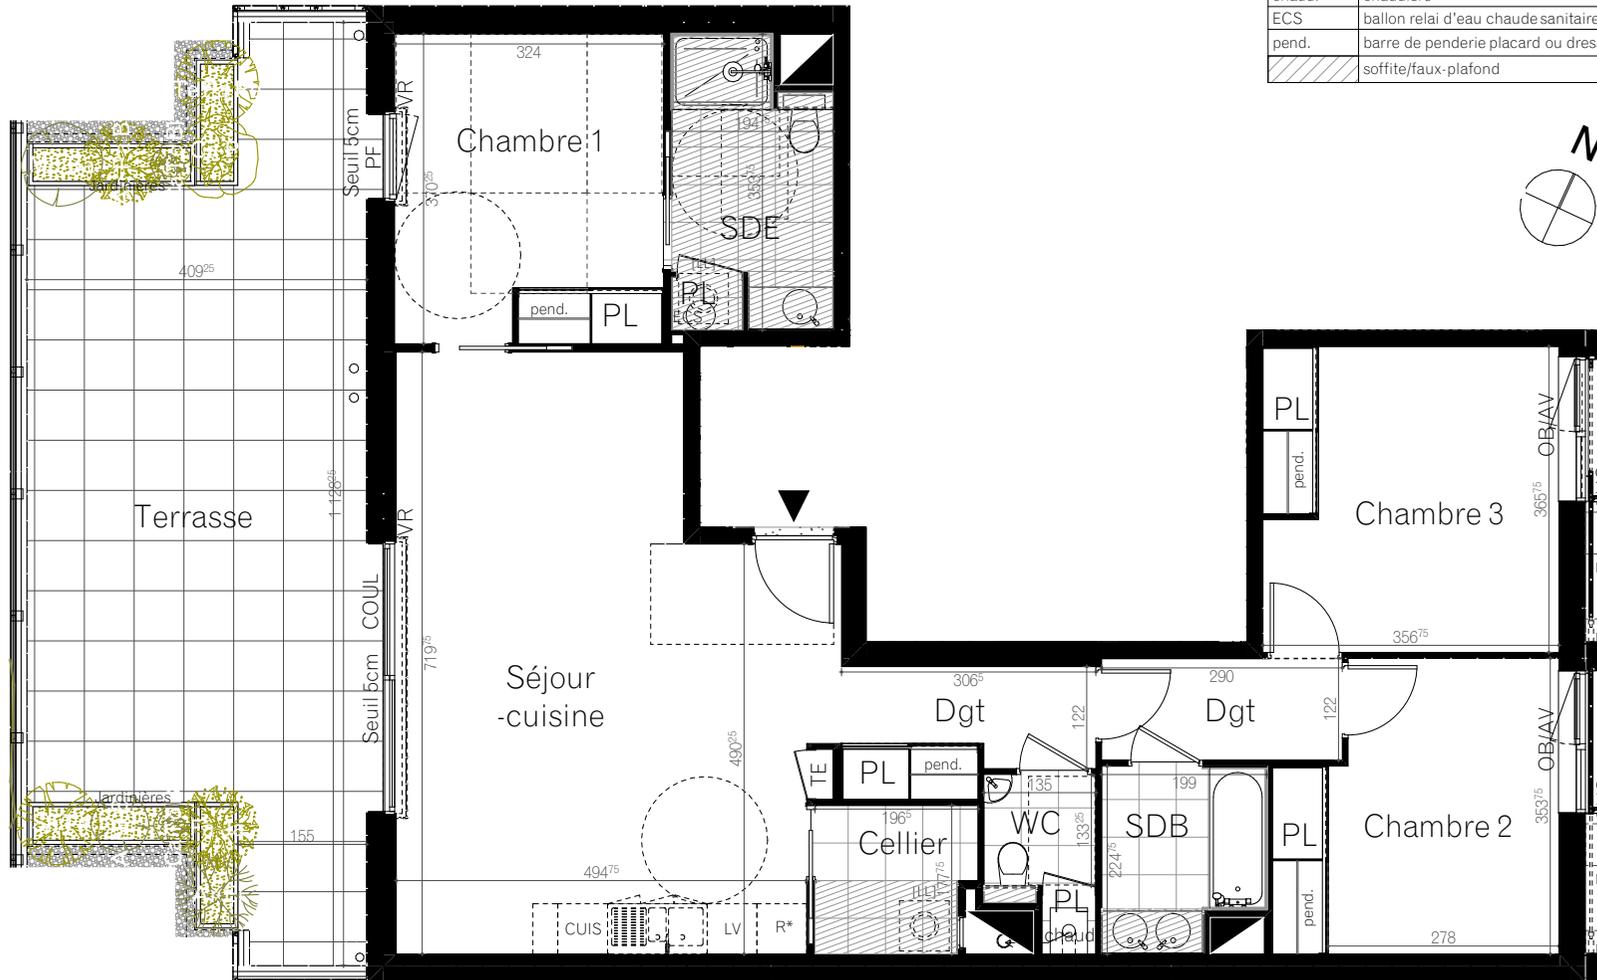

Pour l'acquéreur :

Pour : **SCCV RENNES BD METZ**

Date : 05/01/2024

Indice I



NOTA : ce plan reflète un état de principe pouvant être modifié en cours de chantier pour des raisons techniques, sachant que ces dispositions ne peuvent être opposées à l'architecte. Celui-ci n'ayant aucun lien de droit avec l'acquéreur. Les équipements de cuisine ne sont pas contractuels, leur position est indicative. Les canalisations, radiateurs et équipements électriques ne sont pas figurés. Pour des raisons techniques ou administratives, des modifications pourront être apportées à ce plan