
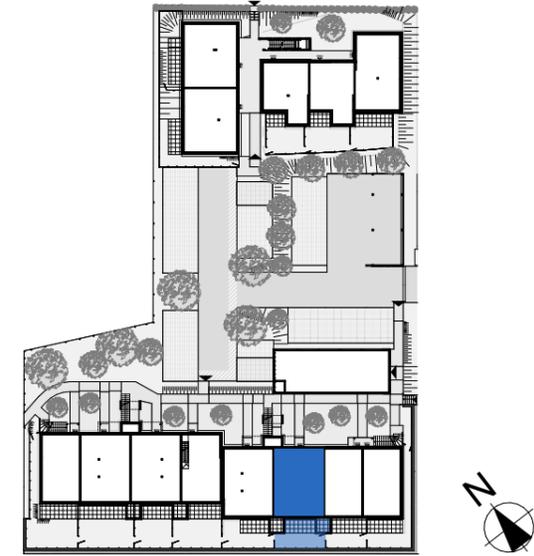


La Résidence IROISE

Rue Rosa Luxembourg
ZAC de Kerlinou
BREST

SCCV BREST KERLINOU

Logement N° : A003 Base
Niveau : RDC
Type : T3

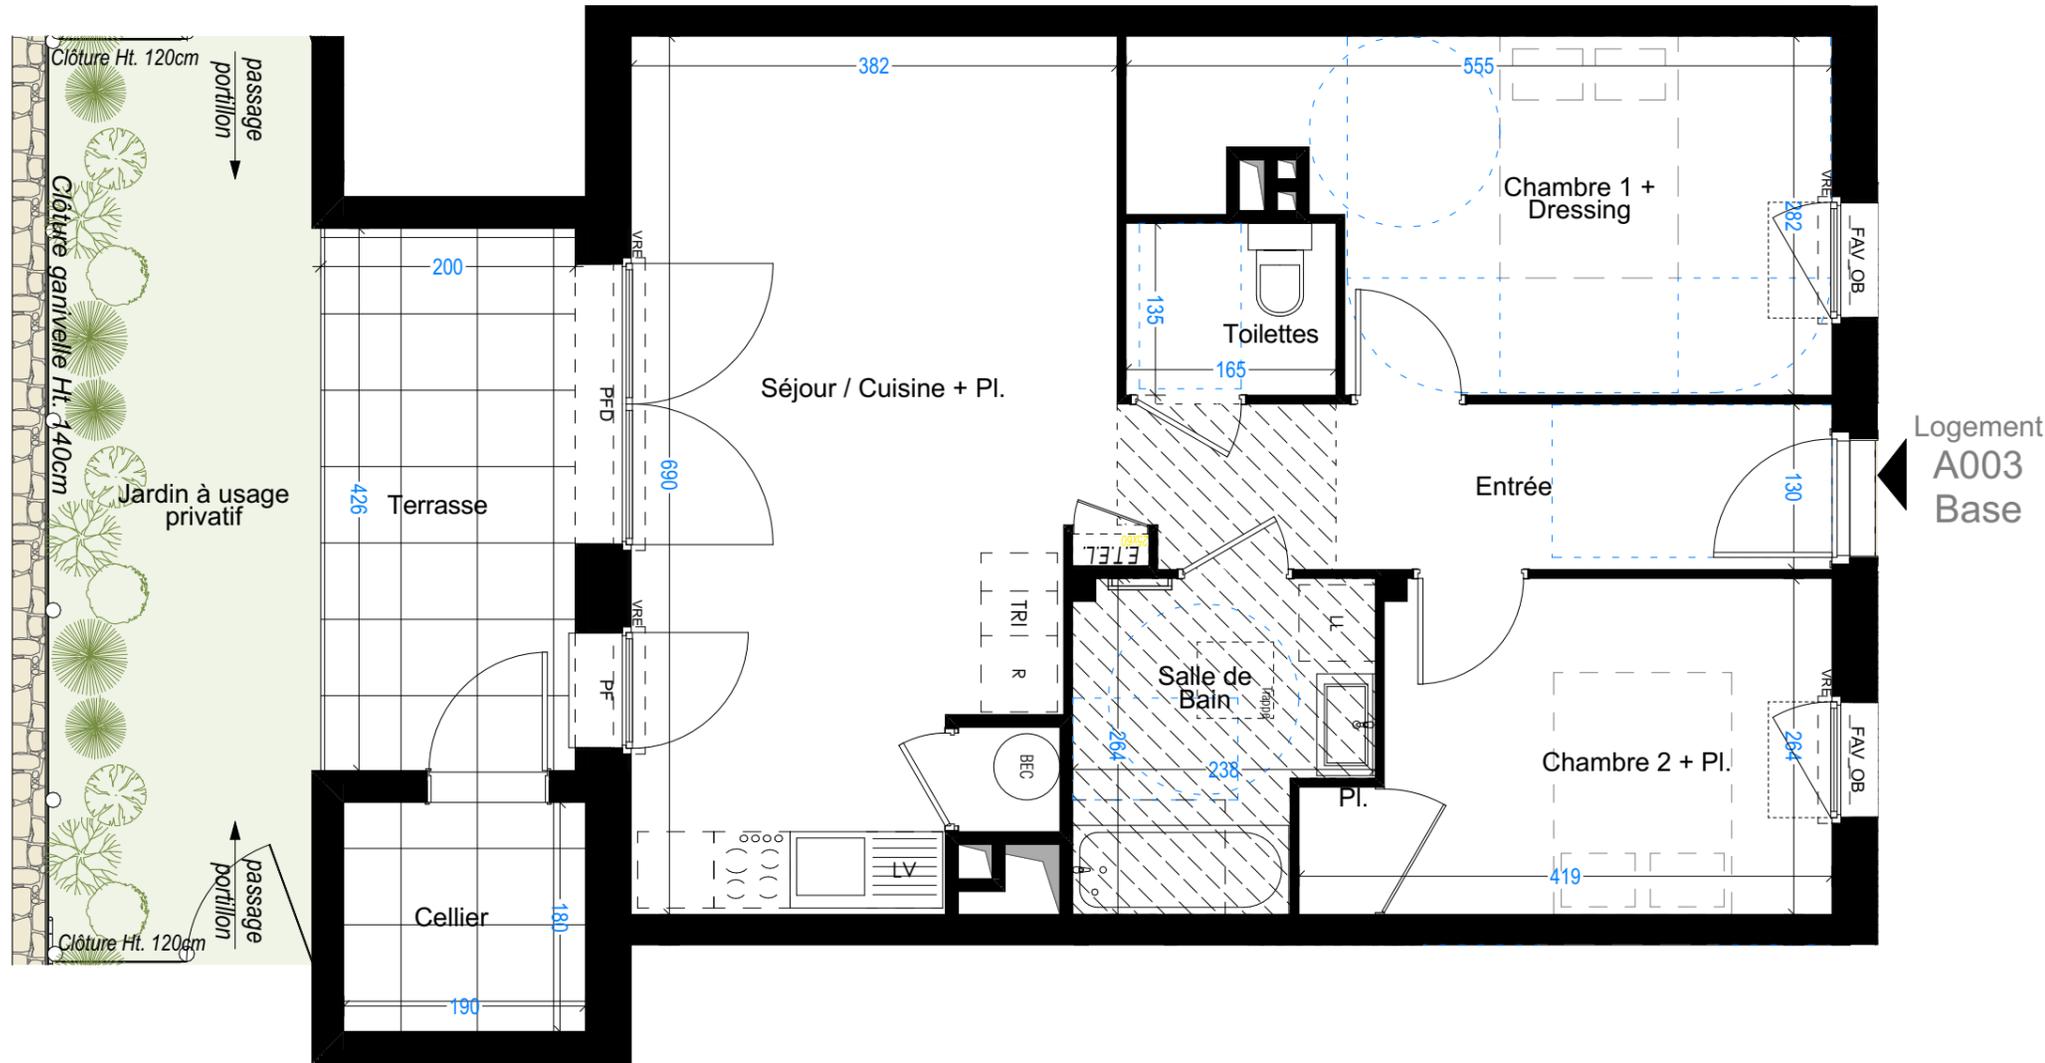

Logement
A003
Base

Surfaces habitables en m²

Entrée	7,19
Séjour / Cuisine + Pl.	24,36
Chambre 1 + Dressing	12,86
Chambre 2 + Pl.	9,93
Salle de Bain	5,53
Toilettes	2,23
Total	62,10 m²

Cellier	3,42
Terrasse	8,52
Jardin à usage privatif	15,25
Total	27,19 m²

PFD	Porte-fenêtre double battant
FAV_OB	Fenêtre sur allège vitrée oscillo-battante
FAM	Fenêtre sur allège maçonnée
VF	Vitrage fixe
VRE	Volet roulant électrique
ETEL	Espace technique électrique du logement
TRI	Élément de tri sélectif
LL	Lave-linge
LV	Lave-vaisselle
BEC	Ballon eau chaude
R	Réfrigérateur
	Soffite / Faux-plafond

