


La Résidence  
IROISE


Rue Rosa Luxembourg  
ZAC de Kerlinou  
BREST

SCCV BREST  
KERLINOU

Logement N° : C005 - BRS  
Niveau : RDC  
Type : T2

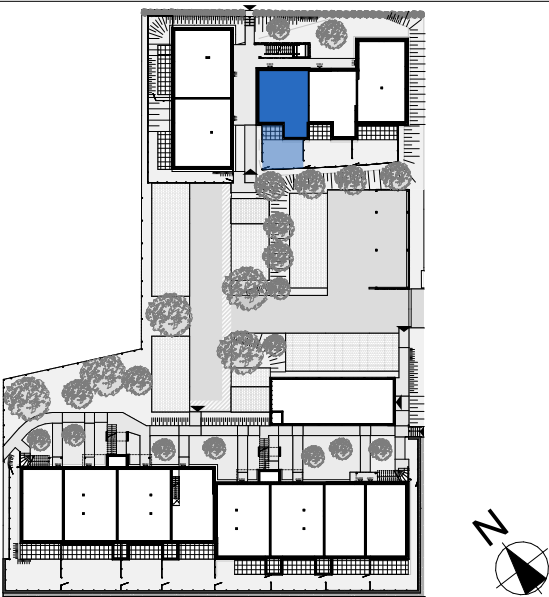

Logement  
C005 - BRS


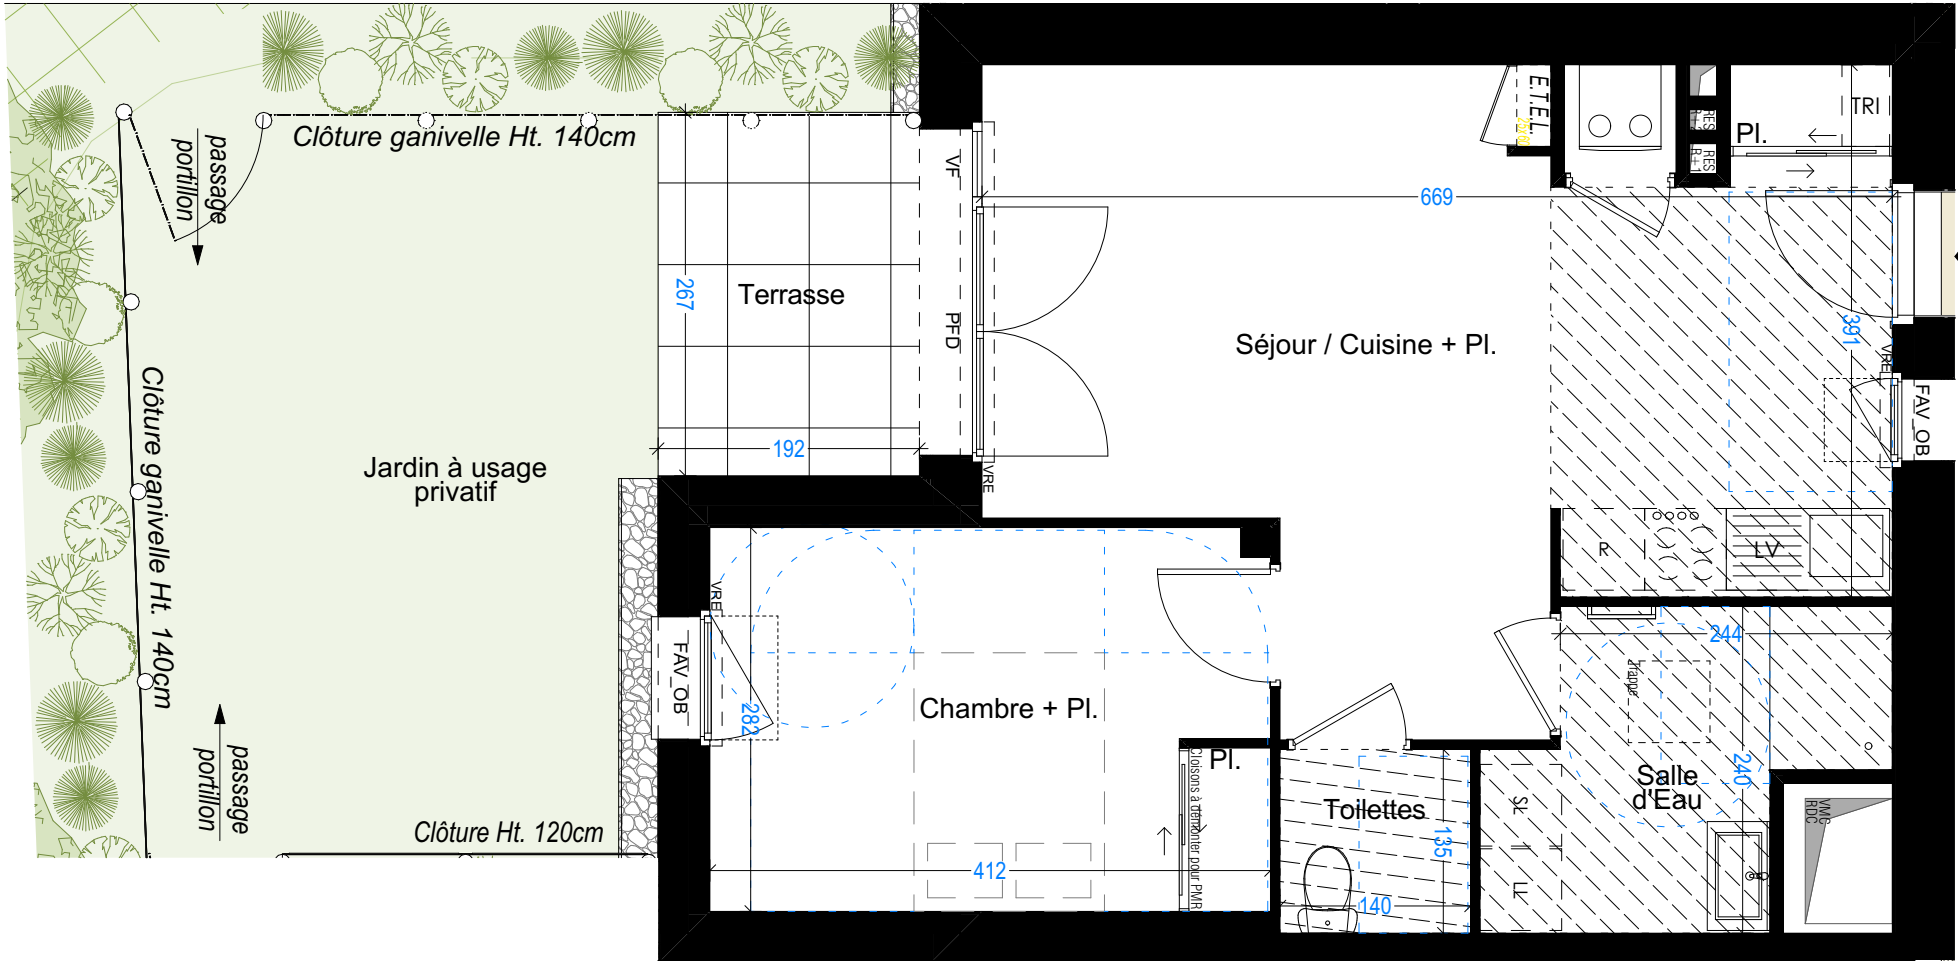


Surfaces habitables en m²

|                        |                 |
|------------------------|-----------------|
| Séjour / Cuisine + Pl. | 26,27           |
| Chambre + Pl.          | 11,53           |
| Salle d'Eau            | 5,57            |
| Toilettes              | 1,89            |
|                        | <b>45,26 m²</b> |

|                         |                 |
|-------------------------|-----------------|
| Terrasse                | 5,13            |
| Jardin à usage privatif | 20,97           |
|                         | <b>26,10 m²</b> |

|        |                                            |
|--------|--------------------------------------------|
| PFD    | Porte-fenêtre double battant               |
| FAV_OB | Fenêtre sur allège vitrée oscillo-battante |
| FAM    | Fenêtre sur allège maçonnée                |
| VF     | Vitrage fixe                               |
| VRE    | Volet roulant électrique                   |
| ETEL   | Espace technique électrique du logement    |
| TRI    | Élément de tri sélectif                    |
| LL     | Lave-linge                                 |
| LV     | Lave-vaisselle                             |
| BEC    | Ballon eau chaude                          |
| R      | Réfrigérateur                              |
|        | Soffite / Faux-plafond                     |

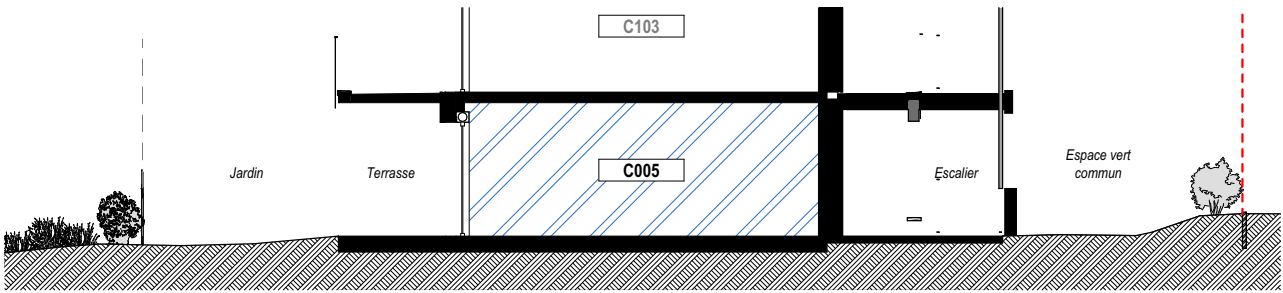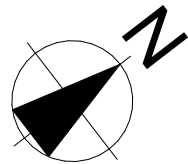

Pour l'acquéreur :

Pour SCCV BREST KERLINOU

PROVISOIRE

Date : 23/05/2025

Indice

A



CLÉNET & BROSSET

NOTA : ce plan reflète un état de principe pouvant être modifié en cours de chantier pour des raisons techniques, sachant que ces dispositions ne peuvent être opposées à l'architecte. Celui-ci n'ayant aucun lien de droit avec l'acquéreur. Les équipements de cuisine ne sont pas contractuels, leur position est indicative. Les canalisations, radiateurs et équipements électriques ne sont pas figurés. Pour des raisons techniques ou administratives, des modifications pourront être apportées à ce plan.