

BRUME

KERROCK - Avenue Pasteur
56700 - Hennebont

- LEGENDE :
LL : Lave-linge
LV : Lave-vaisselle
R: Réfrigérateur
BEC : Ballon Eau Chaude
CH : Chaudière
VRE : Volet Roulant Electrique
PF : Porte Fenêtre
FE : Fenêtre
OF : Ouvrant à la française
OB : Oscillo-battant
AV : Allège vitrée

PROVISOIRE

PSLA

SCCV
HENNEBONT
PASTEUR


N° APPARTEMENT :	A206
ETAGE :	R+2
TYPE :	T3
BÂTIMENT :	A

TABLEAU DES SURFACES

Entrée	2,73
Séjour	27,71
SdB	4,61
WC	1,94
degt	4,19
Chambre 1	12,50
Chambre 2	10,11
SURFACE HABITABLE :	63,79 m²

Balcon	8,62
SURFACES ANNEXES :	8,62 m²

SURFACE TOTALE : 72,41 m²



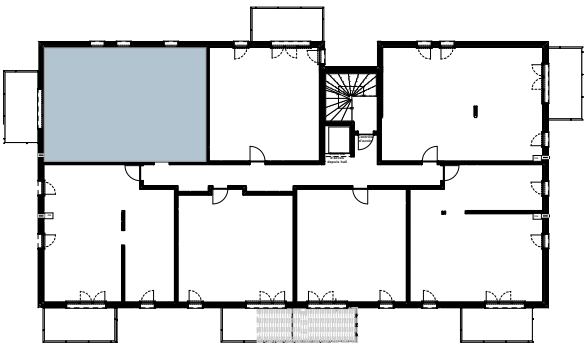




**Agence
Archivolto**

11 rue Paul Bert, 56100 Lorient
02 97 21 63 39
agence@archivolto.fr

Format d'impression A3

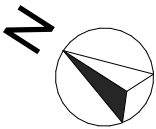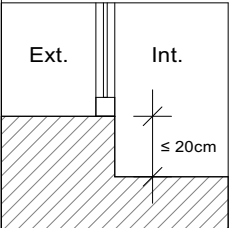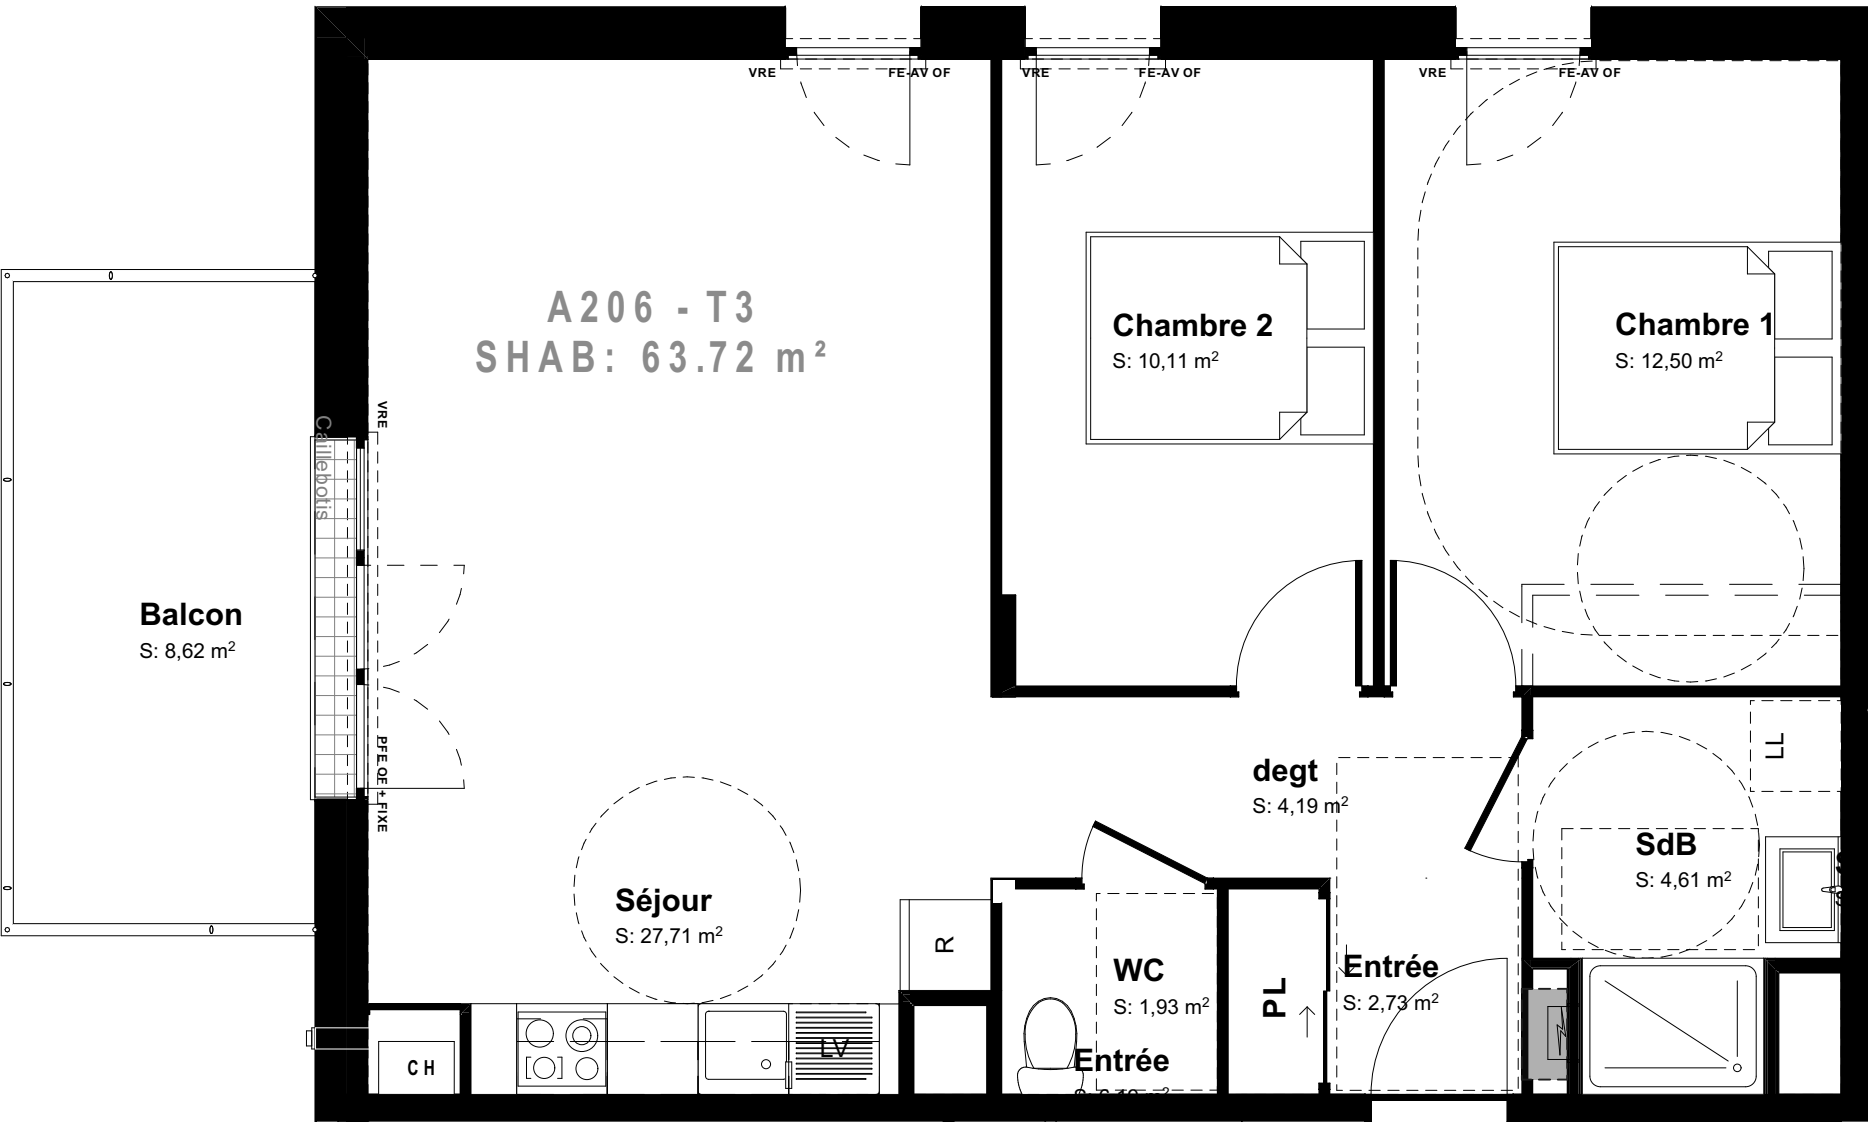

04/02/2026

Nota: Les cotes et renseignements graphiques sont donnés à titre indicatif. Ils pourront varier en fonction des besoins techniques lors de la réalisation du bâtiment. Des retombées de poutres, soffites, faux-plafonds et canalisation apparentes pourront être ajoutés.
S= différence de niveau maximum entre intérieur et extérieur.