
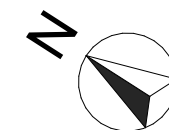
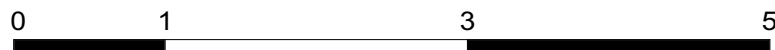
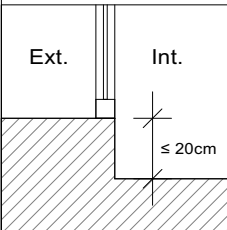


BRUME

KERROCK - Avenue Pasteur
56700 - Hennebont

- LEGENDE :
LL : Lave-linge
LV : Lave-vaisselle
R: Réfrigérateur
BEC : Ballon Eau Chaude
CH : Chaudière
VRE : Volet Roulant Electrique
PF : Porte Fenêtre
FE : Fenêtre
OF : Ouvrant à la française
OB : Oscillo-battant
AV : Allège vitrée

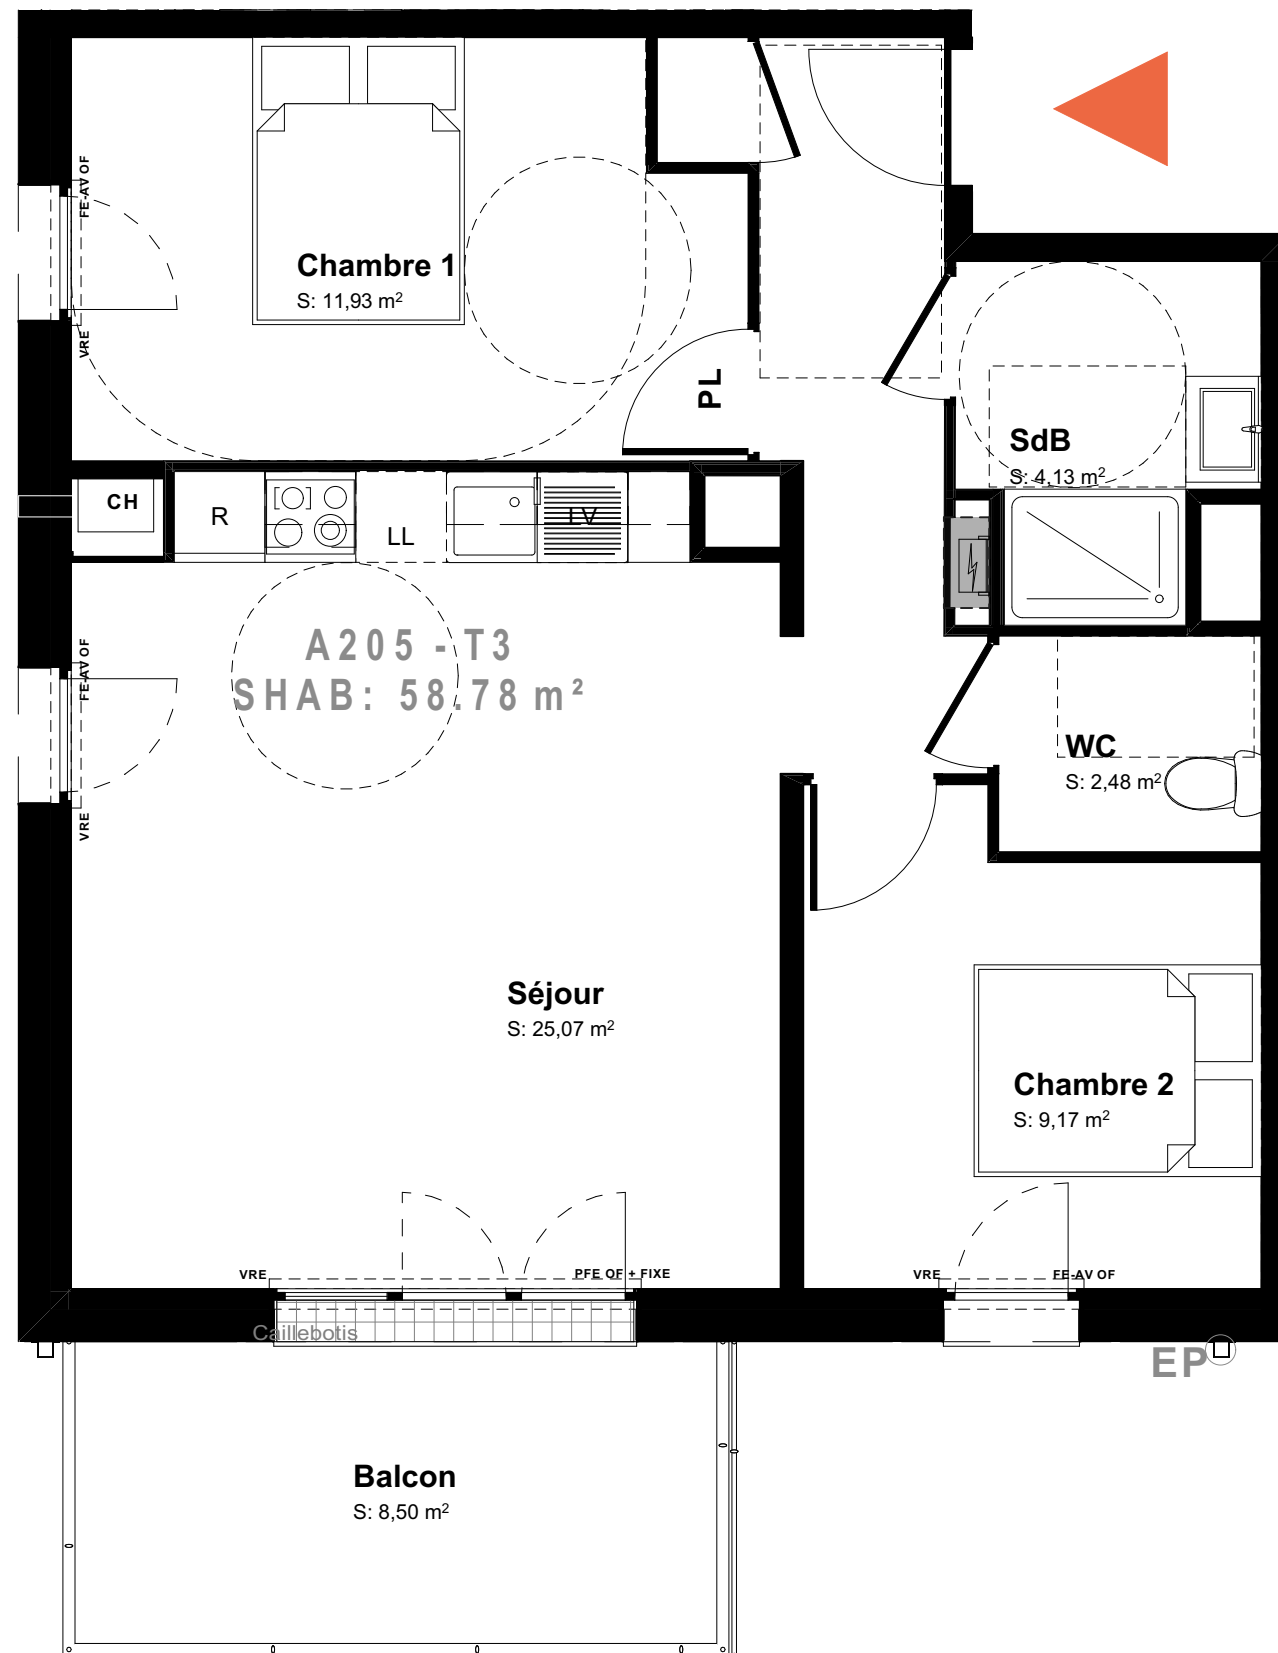

04/02/2026

Nota: Les cotes et renseignements graphiques sont donnés à titre indicatif. Ils pourront varier en fonction des besoins techniques lors de la réalisation du bâtiment. Des retombées de poutres, soffites, faux-plafonds et canalisation apparentes pourront être ajoutés.
S= différence de niveau maximum entre intérieur et extérieur.

PROVISOIRE

PSLA

SCCV
HENNEBONT
PASTEUR


N° APPARTEMENT :	A205
ETAGE :	R+2
TYPE :	T3
BÂTIMENT :	A

TABLEAU DES SURFACES

Entrée	6,19
Séjour	25,07
SdB	4,13
WC	2,48
Chambre 1	11,93
Chambre 2	9,17
SURFACE HABITABLE :	58,97 m²

Balcon	8,50
SURFACES ANNEXES :	8,50 m²

SURFACE TOTALE : 67,47 m²

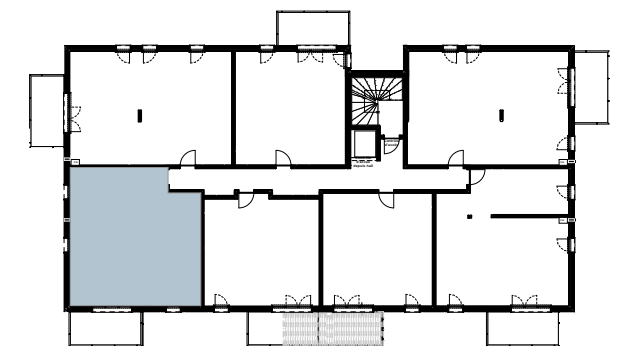

 **Agence
Archivolto**

11 rue Paul Bert, 56100 Lorient
02 97 21 63 39
agence@archivolto.fr

Format d'impression A3