
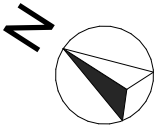
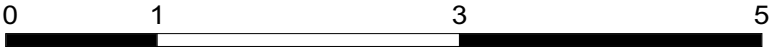
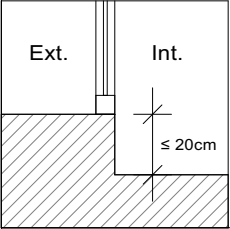


BRUME

KERROCK - Avenue Pasteur
56700 - Hennebont

- LEGENDE :
- LL : Lave-linge
 - LV : Lave-vaisselle
 - R: Réfrigérateur
 - BEC : Ballon Eau Chaude
 - CH : Chaudière
 - VRE : Volet Roulant Electrique
 - PF : Porte Fenêtre
 - FE : Fenêtre
 - OF : Ouvrant à la française
 - OB : Oscillo-battant
 - AV : Allège vitrée

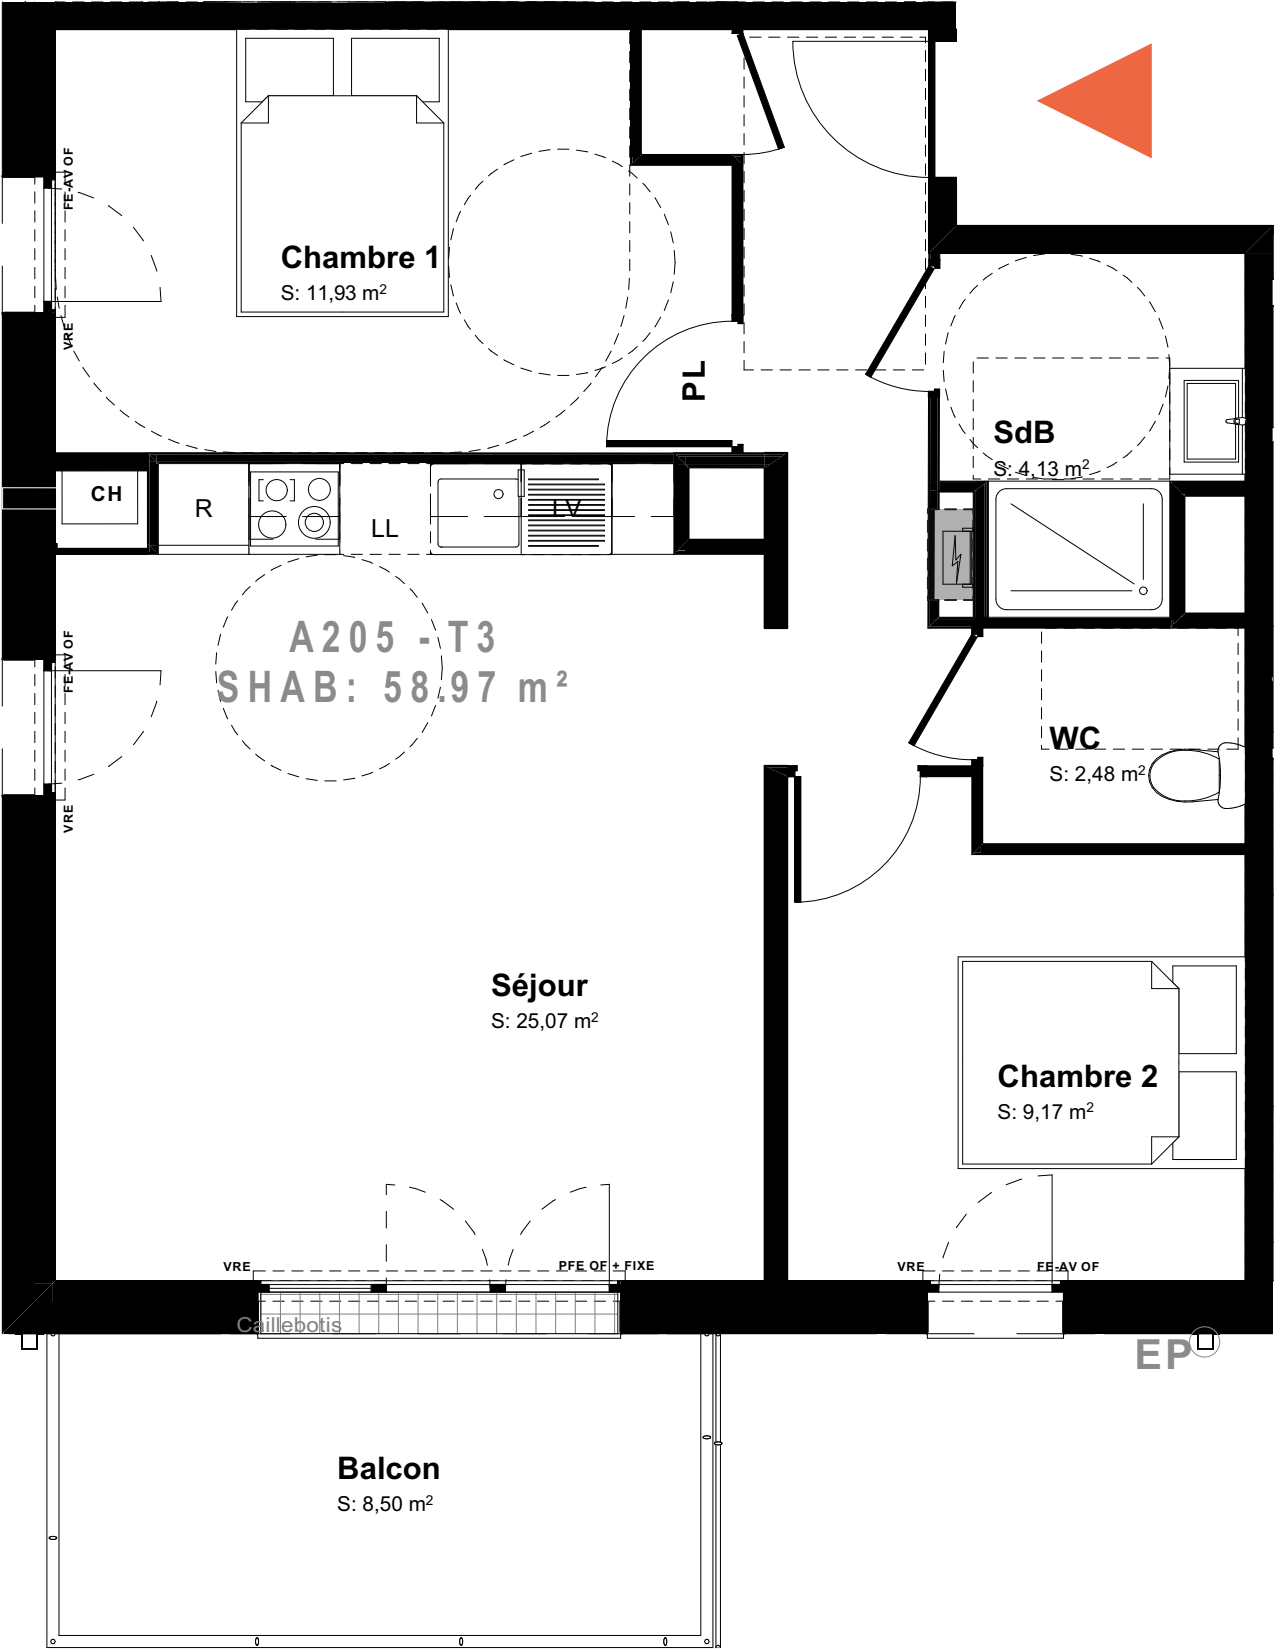

17/02/2026

PROVISOIRE

PSLA

SCCV
HENNEBONT
PASTEUR


N° APPARTEMENT :	A205
ETAGE :	R+2
TYPE :	T3
BÂTIMENT :	A

TABLEAU DES SURFACES

Entrée	6,19
Séjour	25,07
SdB	4,13
WC	2,48
Chambre 1	11,93
Chambre 2	9,17
SURFACE HABITABLE :	58,97 m²

Balcon	8,50
SURFACES ANNEXES :	8,50 m²

SURFACE TOTALE : 67,47 m²

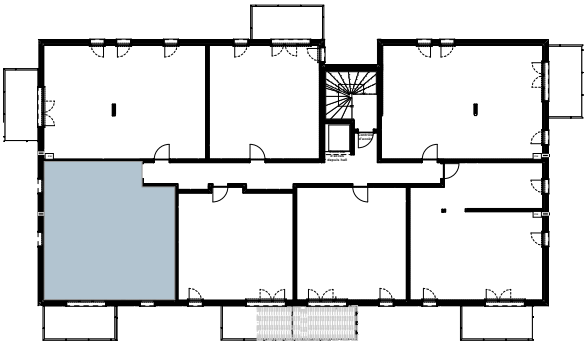

Agence
Archivolto

11 rue Paul Bert, 56100 Lorient
02 97 21 63 39
agence@archivolto.fr



Format d'impression A3

Nota: Les cotes et renseignements graphiques sont donnés à titre indicatif. Ils pourront varier en fonction des besoins techniques lors de la réalisation du bâtiment. Des retombées de poutres, soffites, faux-plafonds et canalisation apparentes pourront être ajoutés.
S= différence de niveau maximum entre intérieur et extérieur.