

BRUME


KERROCK - Avenue Pasteur
56700 - Hennebont

LEGENDE :

LL : Lave-linge
LV : Lave-vaisselle
R : Réfrigérateur
BEC : Ballon Eau Chaude
CH : Chaudière
VRE : Volet Roulant Electrique
PF : Porte Fenêtre
FE : Fenêtre
OF : Ouvrant à la française
OB : Oscillo-battant
AV : Allège vitrée

PROVISOIRE

SCCV HENNEBONT PASTEUR

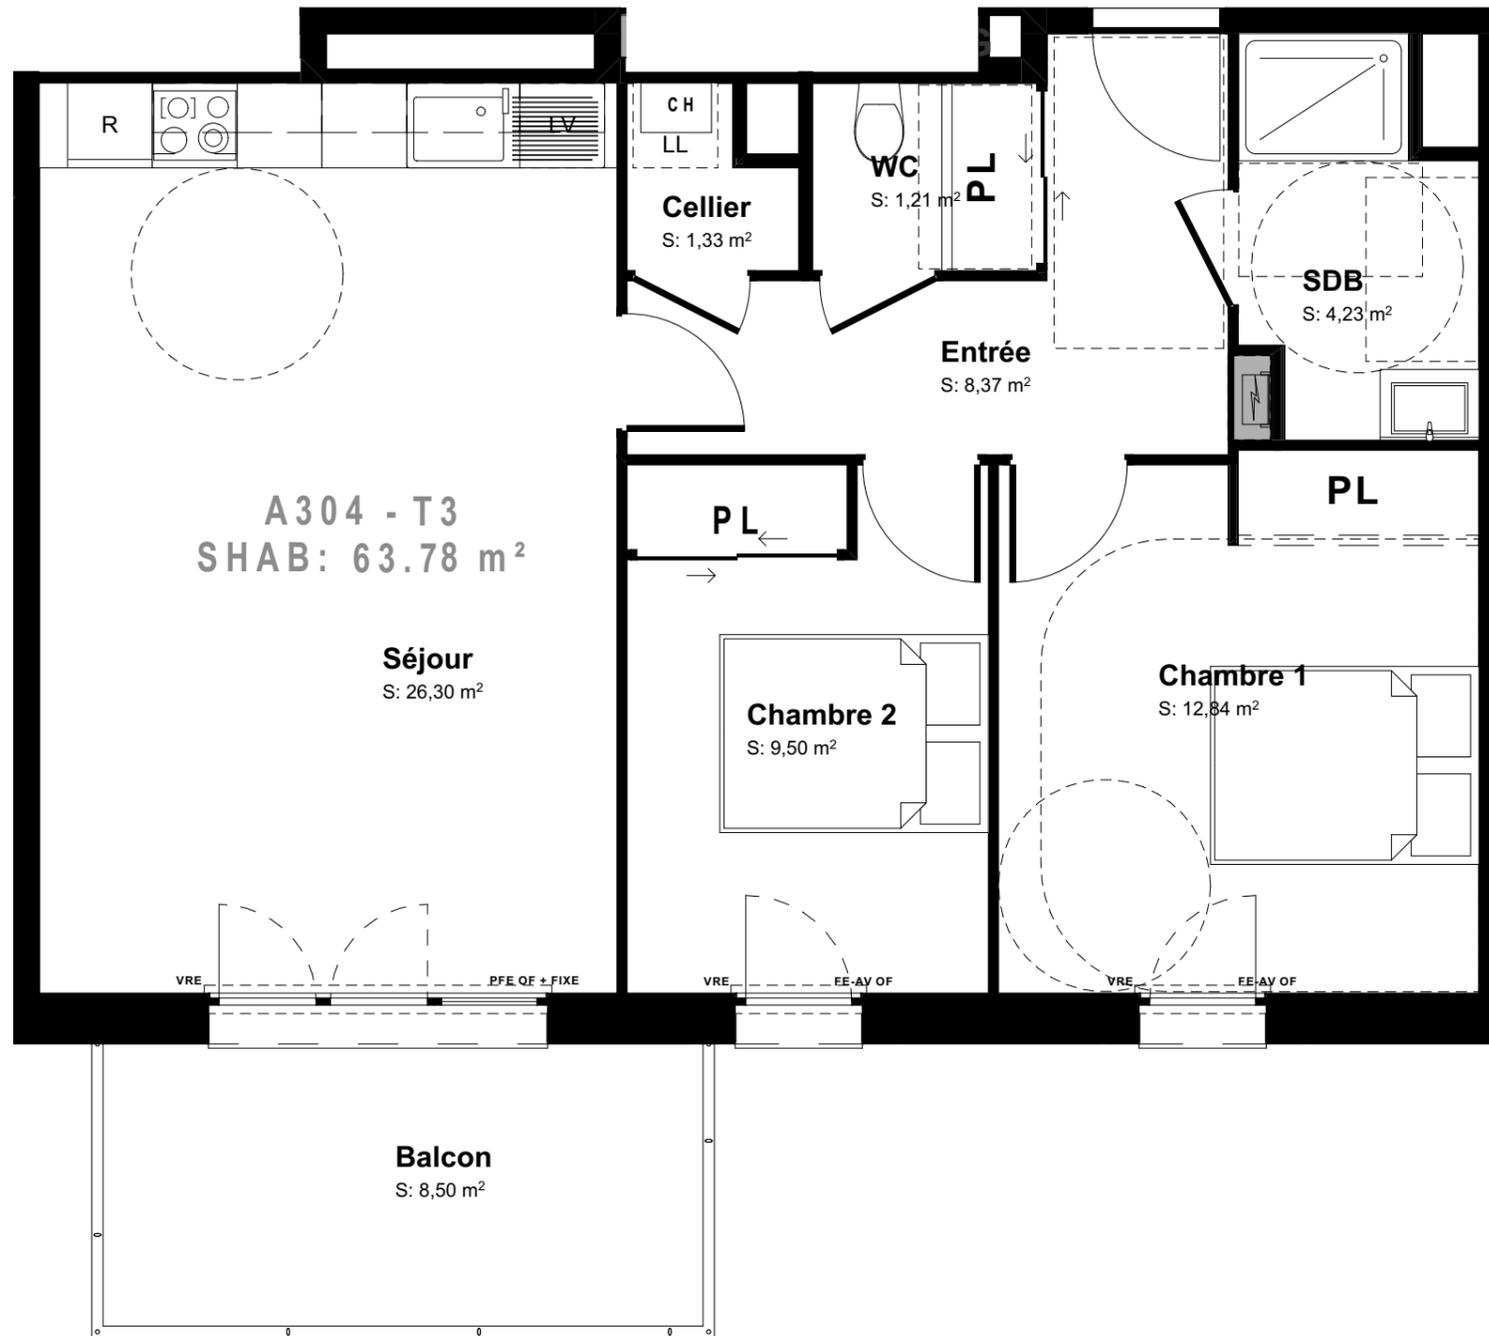

A304 - T3
SHAB: 63.78 m²

Séjour
S: 26,30 m²

Chambre 2
S: 9,50 m²

Chambre 1
S: 12,84 m²


Balcon
S: 8,50 m²

Entrée
S: 8,37 m²

SDB
S: 4,23 m²

Cellier
S: 1,33 m²

WC
S: 1,21 m²

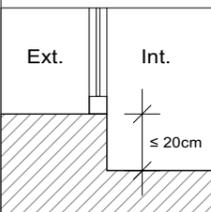


17/04/2025

N° APPARTEMENT :	A304
ETAGE :	R+3
TYPE :	T3
BÂTIMENT :	A

TABLEAU DES SURFACES

Entrée	8,37
Séjour	26,30
SDB	4,23
WC	1,21
Cellier	1,33
Chambre 1	12,84
Chambre 2	9,50
SURFACE HABITABLE :	63,78 m²
Balcon	8,50
SURFACES ANNEXES :	8,50 m²

SURFACE TOTALE : 72,28 m²

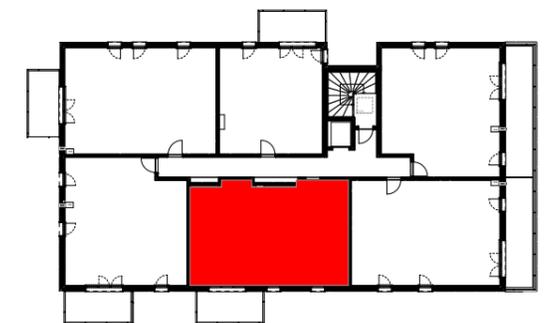

 Agence
Archivolto

11 rue Paul Bert, 56100 Lorient
02 97 21 63 39
agence@archivolto.fr

Format d'impression A3

Nota: Les cotes et renseignements graphiques sont donnés à titre indicatif. Ils pourront varier en fonction des besoins techniques lors de la réalisation du bâtiment. Des retombées de poutres, soffites, faux-plafonds et canalisation apparentes pourront être ajoutés.
S= différence de niveau maximum entre intérieur et extérieur.