

BRUME


KERROCK - Avenue Pasteur
56700 - Hennebont

LEGENDE :

LL : Lave-linge
LV : Lave-vaisselle
R : Réfrigérateur
BEC : Ballon Eau Chaude
CH : Chaudière
VRE : Volet Roulant Electrique
PF : Porte Fenêtre
FE : Fenêtre
OF : Ouvrant à la française
OB : Oscillo-battant

PROVISOIRE

SCCV HENNEBONT PASTEUR

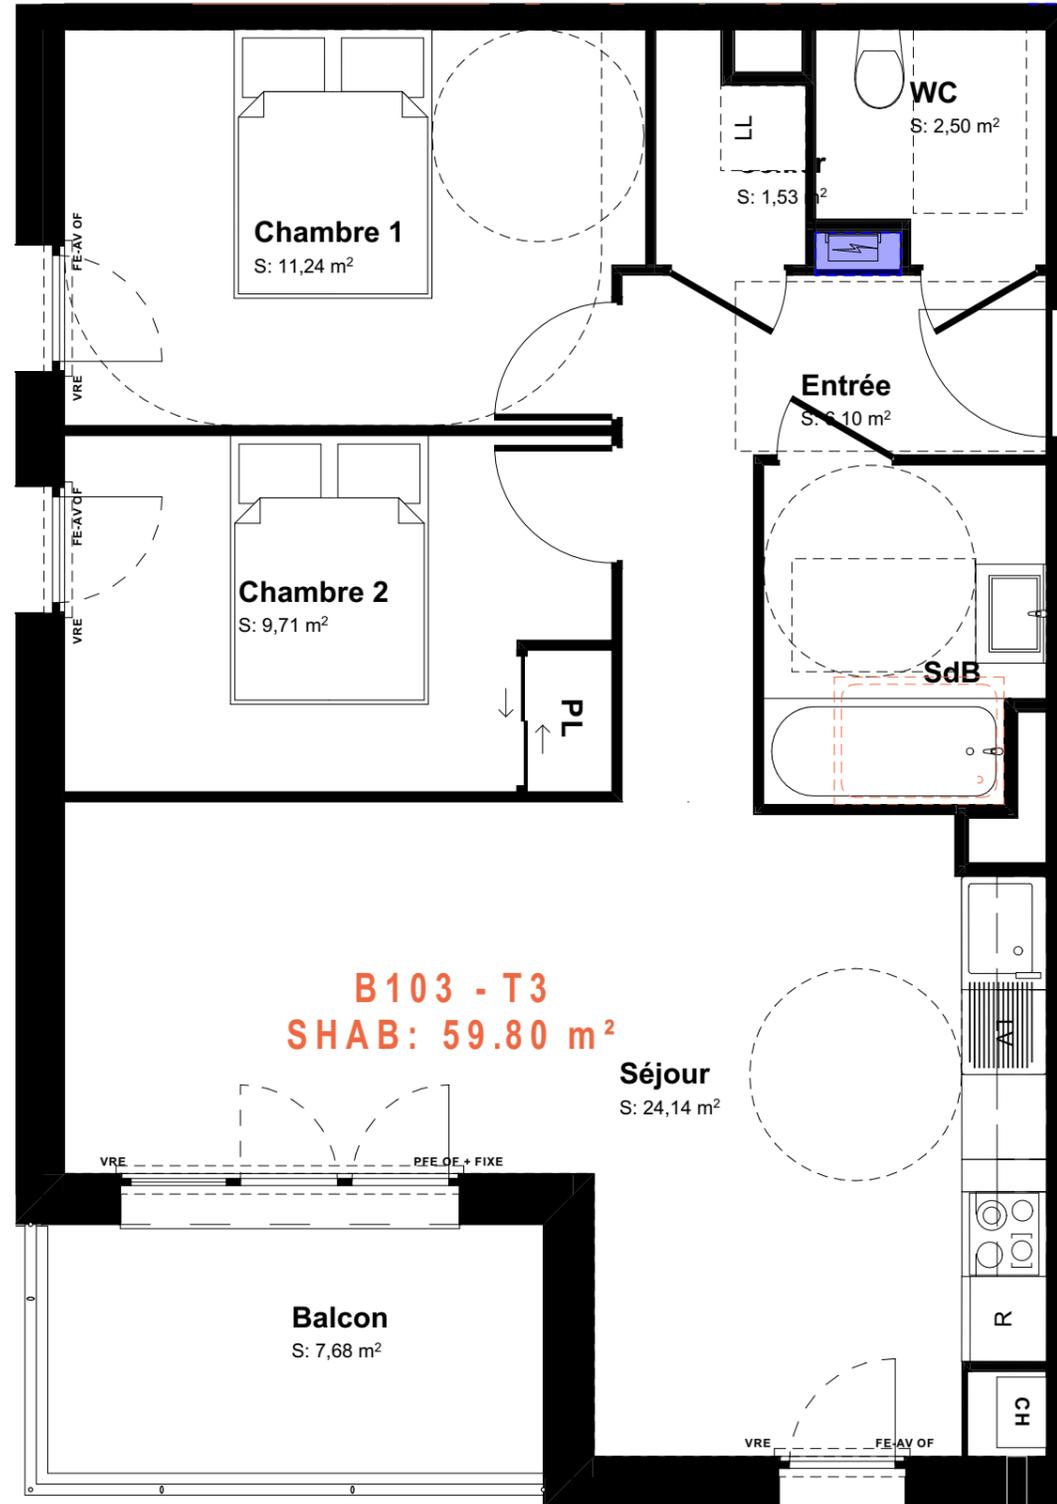

B103 - T3
SHAB: 59.80 m²

Séjour
S: 24,14 m²

Balcon
S: 7,68 m²

Chambre 1
S: 11,24 m²


Chambre 2
S: 9,71 m²

Entrée
S: 6,10 m²

WC
S: 2,50 m²

S: 1,53 m²

SdB

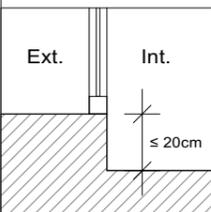


17/04/2025

N° APPARTEMENT :	B103
ETAGE :	R+1
TYPE :	T3
BÂTIMENT :	B

TABLEAU DES SURFACES

Entrée	6,10
Séjour	24,14
SdB	4,58
Cellier	1,53
WC	2,50
Chambre 1	11,24
Chambre 2	9,71
SURFACE HABITABLE :	59,80 m²
Balcon	7,68
SURFACES ANNEXES :	7,68 m²

SURFACE TOTALE : 67,48 m²

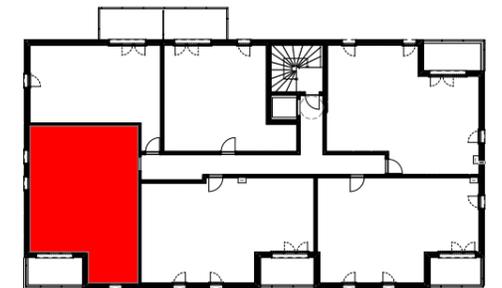

 **Agence Archivolto**

11 rue Paul Bert, 56100 Lorient
02 97 21 63 39
agence@archivolto.fr

Format d'impression A3

Nota: Les cotes et renseignements graphiques sont donnés à titre indicatif. Ils pourront varier en fonction des besoins techniques lors de la réalisation du bâtiment. Des retombées de poutres, soffites, faux-plafonds et canalisation apparentes pourront être ajoutés.
S= différence de niveau maximum entre intérieur et extérieur.