

# TREVENEUC

## PLAN DU LOT n°41

### "Le Coteau de TOURNEBRIDE"

Section C n°


Surface du lot : 427 m<sup>2</sup>  
Surface de plancher maximale : 285 m<sup>2</sup>

**PROJET**

#### LEGENDE

- Limite de parcelle
- - - Limite de zone constructible
- ⊠ Emplacement indicatif des débris de jardin
- ▭ Places de Stationnement
- ▭ Accès préconisé
- ▭ Pavage béton emplacement containers poubelle
- ▭ Evergreen ou similair
- ▭ Mélange Terre-Pierres sur parkings communs et sentier piéton
- ▭ Zone d'engazonnement
- ▭ Haies bocagères multi essences
- Arbre
- ▭ Talus planté à créer, Hors lot
- ↑ Potelets
- ⊙ Borne O.G.E
- Piquet Bois
- 3.00 Cotation Périmétrique

Vue d'ensemble (sans échelle)

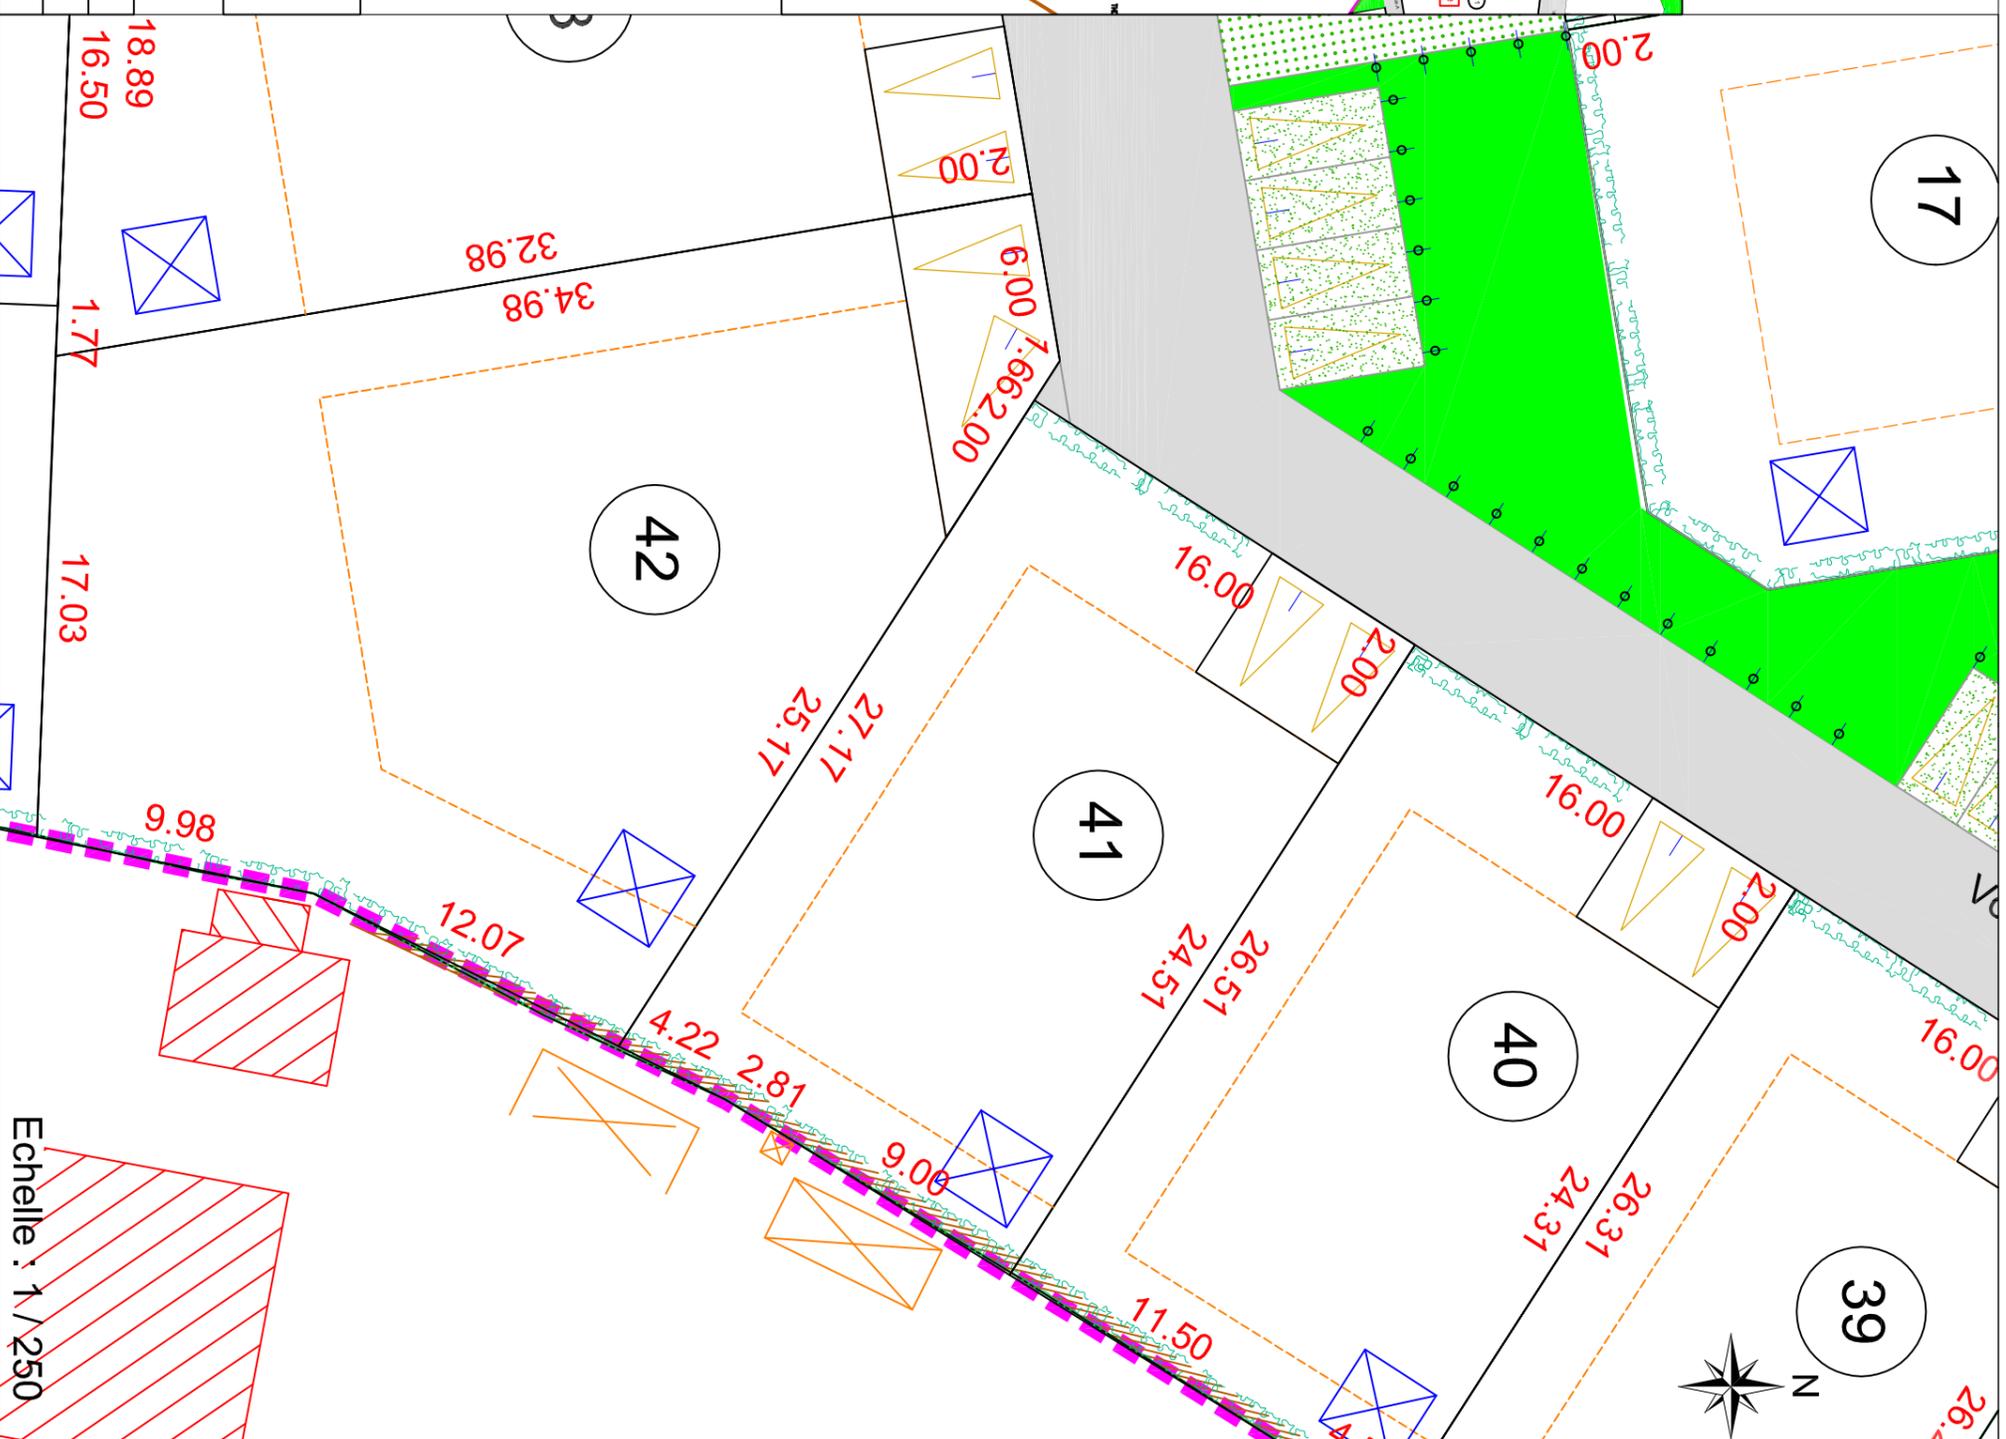

Nota 1 : Les cotes et superficies sont indicatives, celles-ci ne seront définitives qu'après bornage.

Nota 2: Les emplacements des citrernes, coffrets et murets techniques n'ont pas fait l'objet d'un relevé et sont issus des plans projet.

Plan selon Permis d'aménager et ses modificatifs  
N° PA 022 377 08 Q 0001  
Delivré le : 29/04/2009, 31/12/2009, 24/06/2010,  
18/02/2011, 20/12/2011 et le 12/08/2016

#### AMENAGEMENTS & TERRITOIRES



GEOMETRE - EXPERT  
6 route de Kerpost - ZI de GRACES  
22 200 GUINGAMP  
tel : 02 96 43 77 44 - fax : 02 96 21 09 58  
e-mail : gulin@gamp@al-ouest.com

Modifié le :

Date : Octobre 2017

Dossier N° : GP6342\_modif5

Echelle : 1 / 250