

TREVENEUC

"Le Coteau de TOURNEBRIDE"

PLAN DU LOT n°44

Section C n°

Surface du lot : 542 m²
Surface de plancher maximale : 285 m²

LEGENDE

- Limite de parcelle
- - - Limite de zone constructible
- ⊠ Emplacement indicatif des débris de jardin
- ▭ Places de Stationnement
- ▭ Accès précéonisé
- ▭ Pavage béton emplacement containers poubelle
- ▭ Evergreen ou similidre
- ▭ Mélange Terre-Pierres sur parkings communs et sentier piéton
- ▭ Zone d'engazonnement
- ▭ Haies bocagères multi essences
- Arbre
- ▭ Talus planté à créer, Hors lot
- ↑ Potelets
- ⊙ Borne O.G.E
- Piquet Bois
- 3.00 Cotation Périmétrique


Nota 1 : Les cotes et superficies sont indicatives, celles-ci ne seront définitives qu'après bornage.

Nota 2: Les emplacements des citernesaux, coffrets et murets techniques n'ont pas fait l'objet d'un relevé et sont issus des plans projet.

Vue d'ensemble (sans échelle)



PROJET

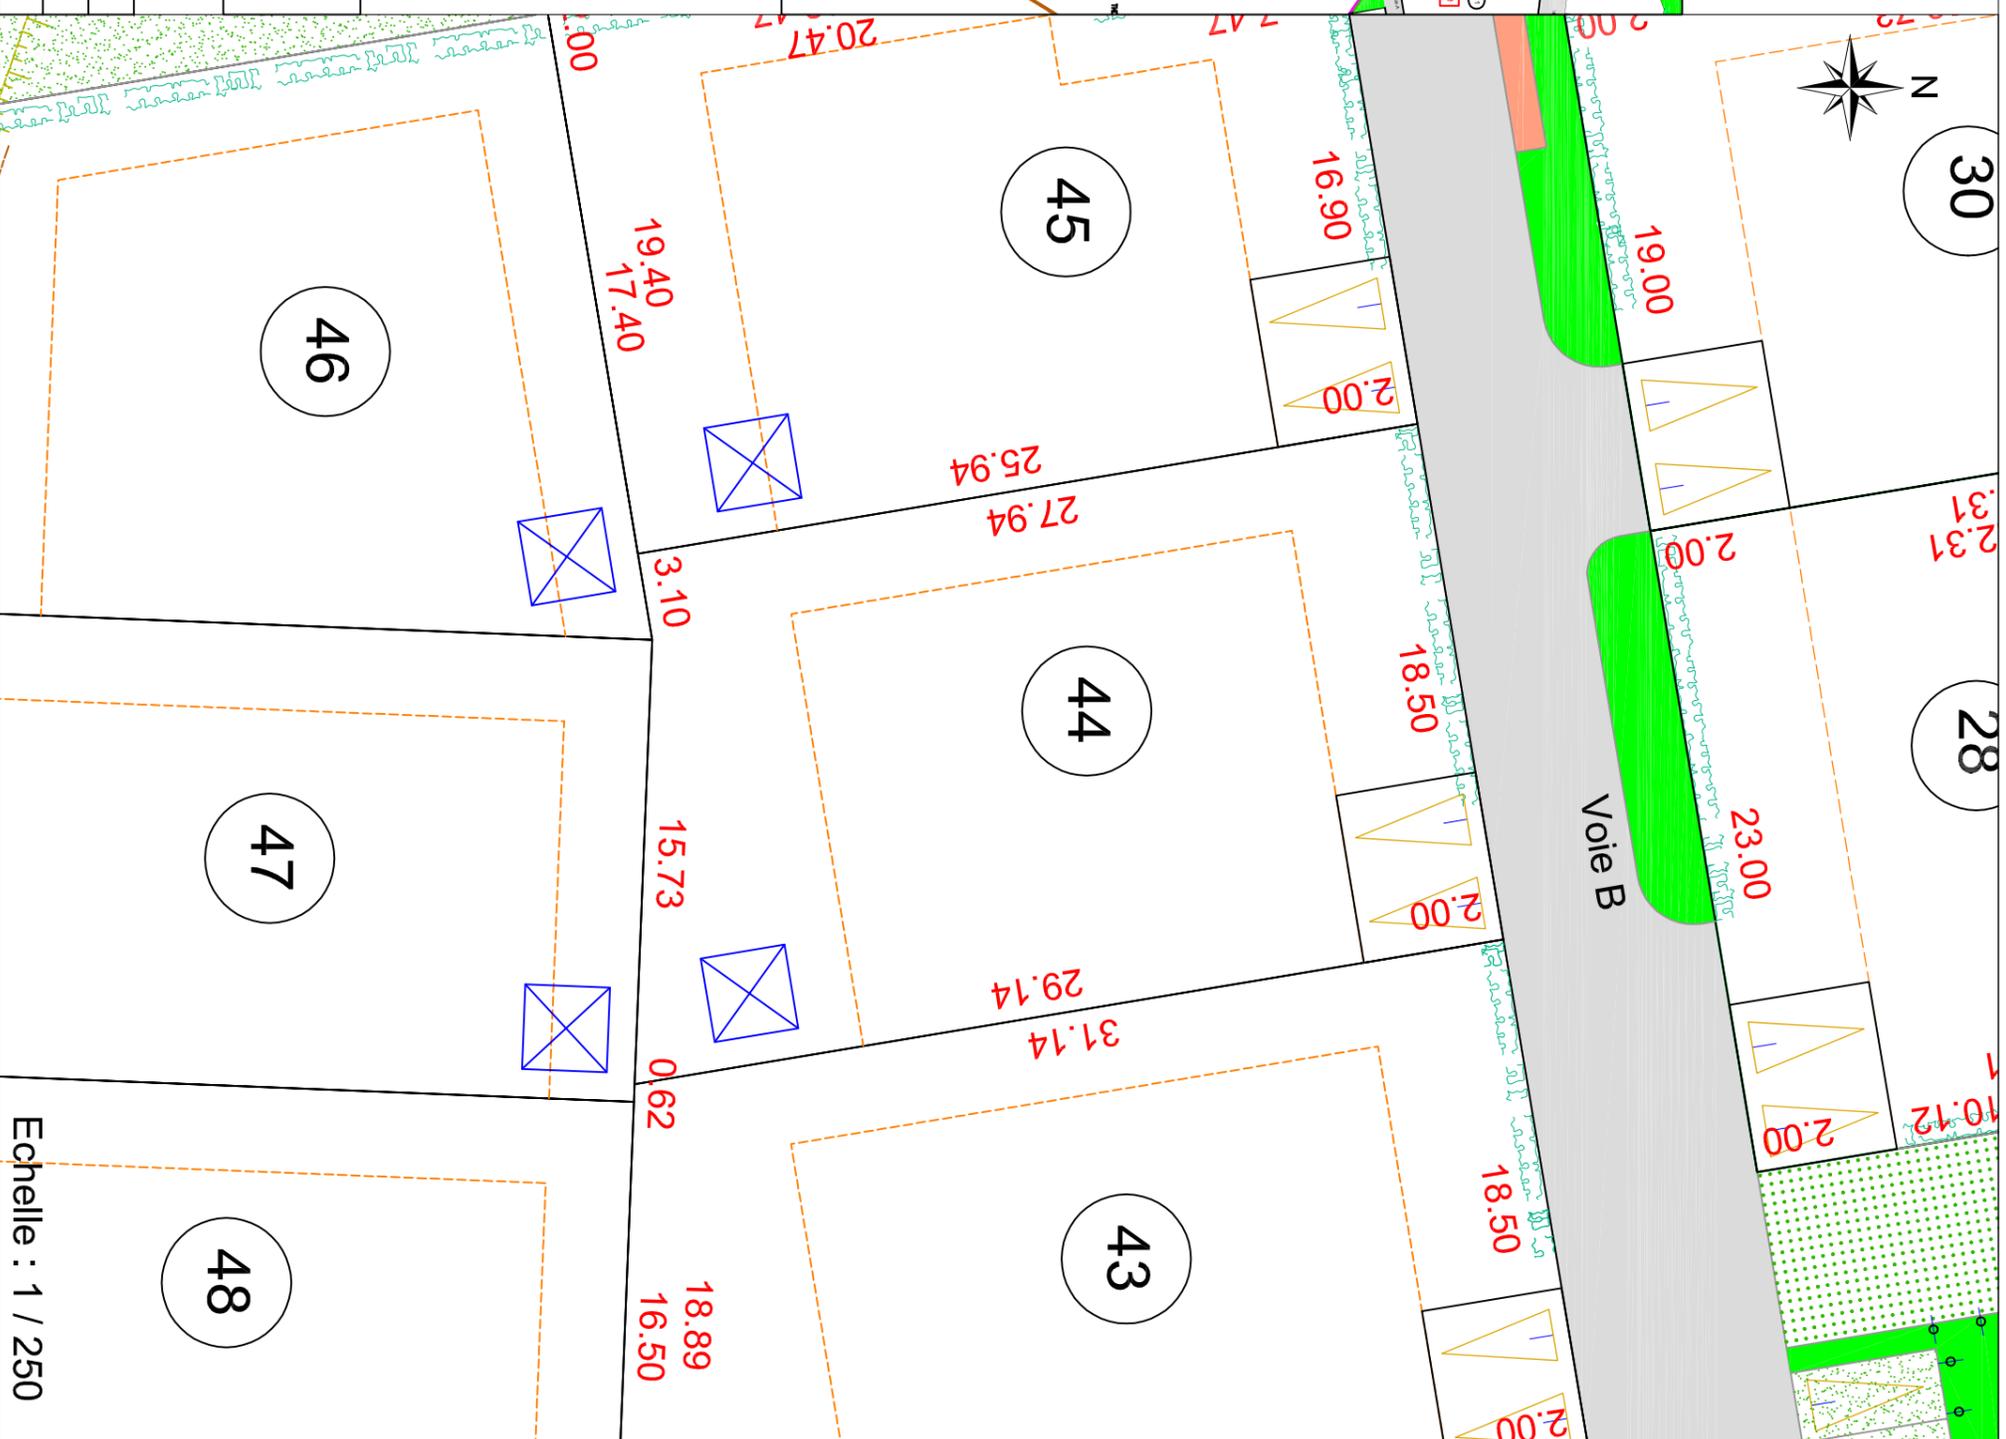

Plan selon Permis d'aménager et ses modificatifs
N° PA 022 377 08 Q 0001
Delivré le : 29/04/2009, 31/12/2009, 24/06/2010,
18/02/2011, 20/12/2011 et le 12/08/2016

AMENAGEMENTS & TERRITOIRES



GEOMETRE - EXPERT
6 route de Kerpost - ZI de GRACES
22 200 GUINGAMP
tel : 02 96 43 77 44 • fax : 02 96 21 09 58
e-mail : gulfngamp@at-ouest.com

Modifié le :
Date : Octobre 2017
Dossier N° : GP6342_modif5

Echelle : 1 / 250