


La Résidence

COBALT

Rue du Chateau d'eau
MATIGNON

T3 - C203 ➤

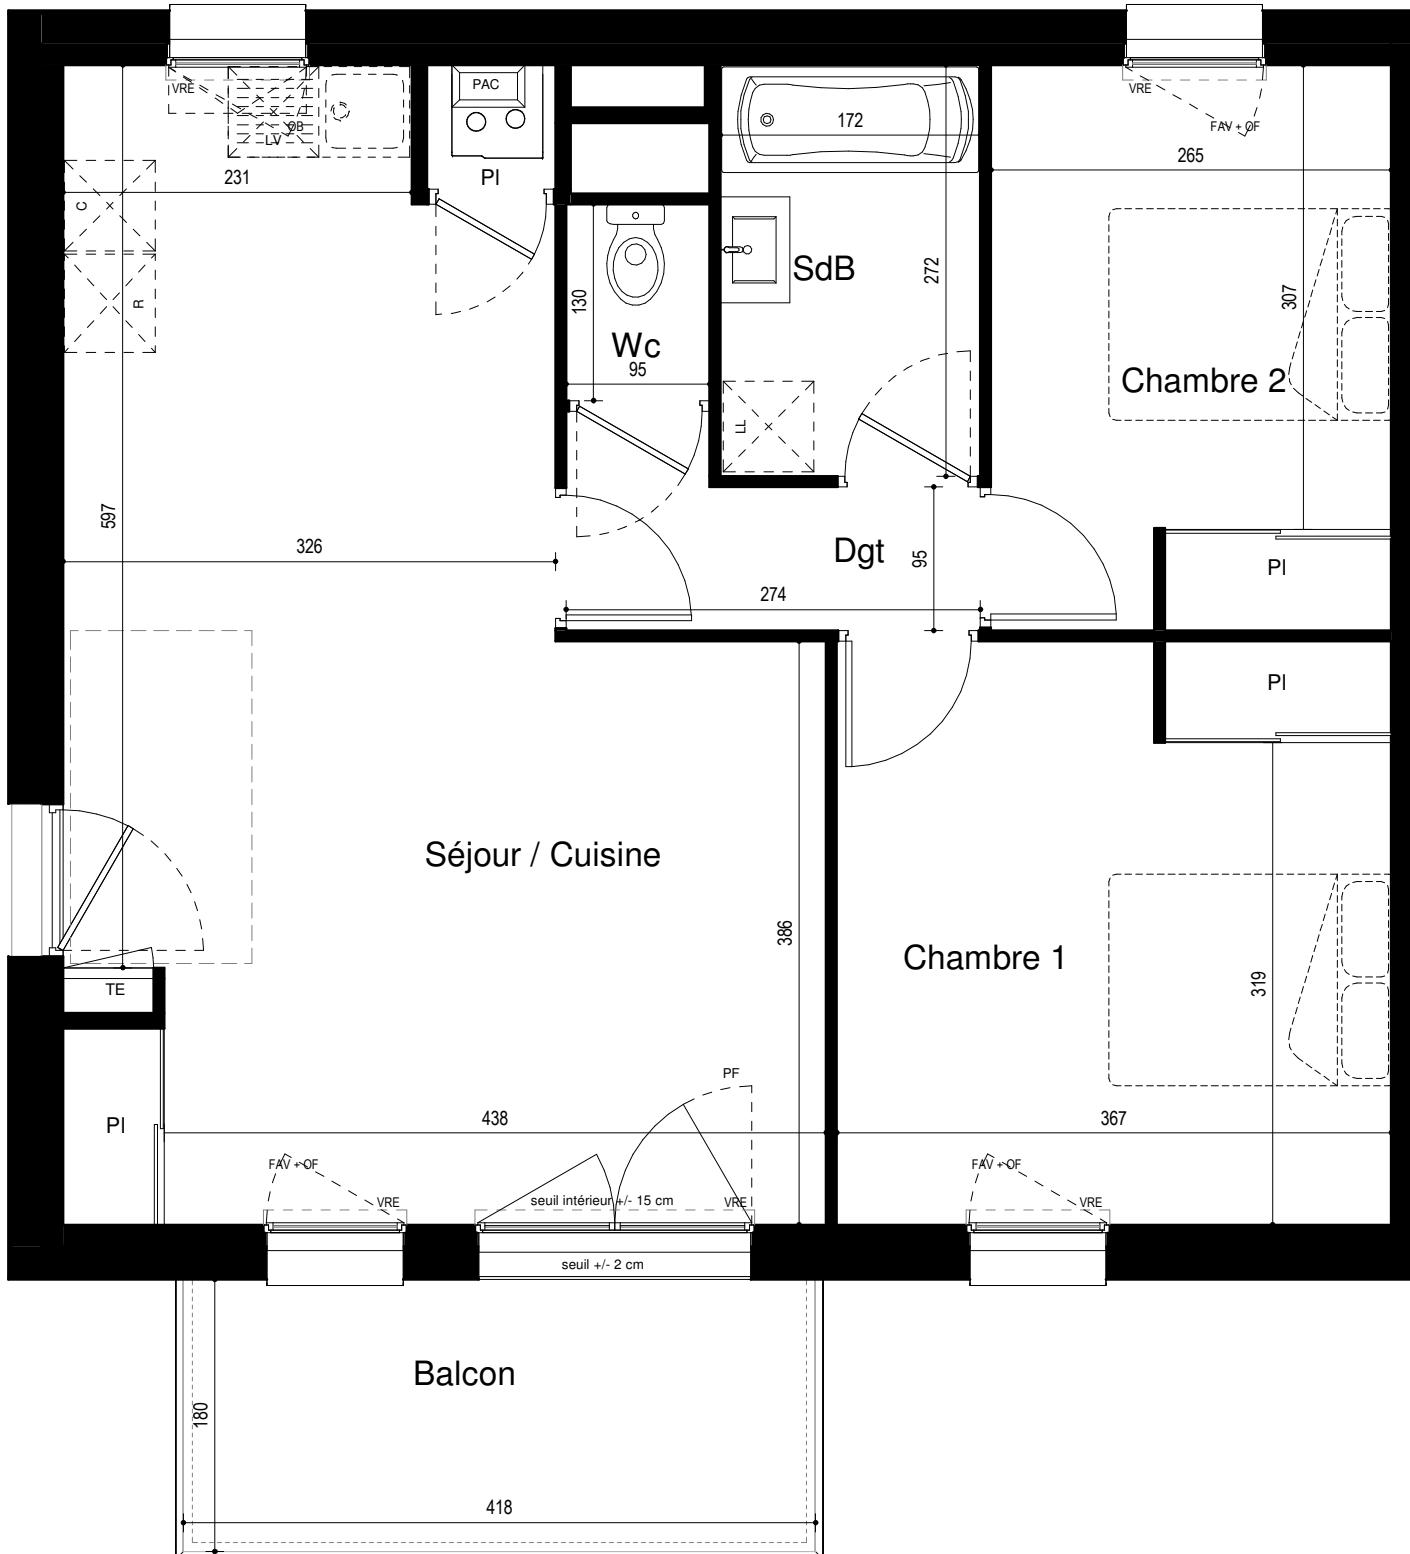


Pour l'acquéreur :


Pour la SECIB PROMOTION :

PROVISOIRE

Nota : ce plan reflète un état de principe pouvant être modifié en cours de chantier pour des raisons techniques, sachant que ces dispositions ne peuvent être opposées à l'architecte, celui-ci n'ayant aucun lien de droit avec l'acquéreur.
Les équipements des cuisines ne sont pas contractuels, leur position est indicatif. Les canalisations, radiateurs et équipements électriques ne sont pas figurés. Pour des raisons techniques ou administratives, des modifications pourront être apportées à ce plan.

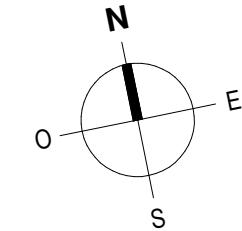

Logement n° : **C203**
Niveau : **R+2**
type : **T3**

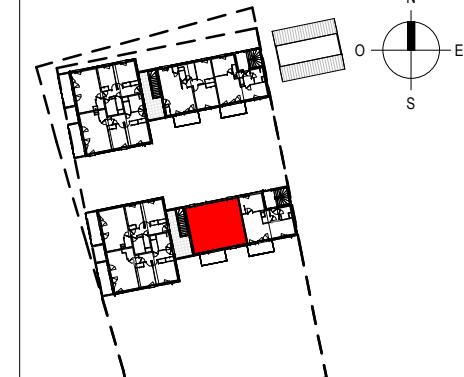

SURFACES HABITABLES

PIECES	SURFACES
Séjour / Cuisine	31.54 m ²
Chambre 1	14.11 m ²
Chambre 2	9.85 m ²
SdB	4.68 m ²
Dégagement	3.08 m ²
Wc	1.24 m ²
TOTAL	64.50 m²

Balcon	7.07 m ²
--------	---------------------

Légendes

PI :	Placard
TE :	Tableau électrique
LV :	Lave-Vaisselle
LL :	Lave-Linge
CUIS :	Cuisinière
FR :	Réfrigérateur
VRE :	Volet roulant électrique
AV :	Allège vitrée
F :	Fenêtre
OF :	Ouvrant à la française
OB :	Oscillo battant
PF :	Porte-fenêtre
Fixe :	Châssis fixe
HSP :	Hauteur sous plafond
	Faux-plafonds ou soffites

Date : 04.02.2025

indice :

A

