

La Résidence :
 ORANA
 ZAC de l'Isle
 NOYAL-CHATILLON-SUR-SEICHE




Logement N° : A101
 Niveau : RDC
 Type : T3



Surfaces habitables en m²

A101		
Entrée + PI		5,28
Séjour / Cuisine + PI		25,47
Chambre 2 + PI		12,95
Chambre 1 + PI		11,70
SdB		5,54
Dgt		4,42
Wc		1,40
		66,76 m²

A101 Annexe		
Balcon		8,15
		8,15 m²

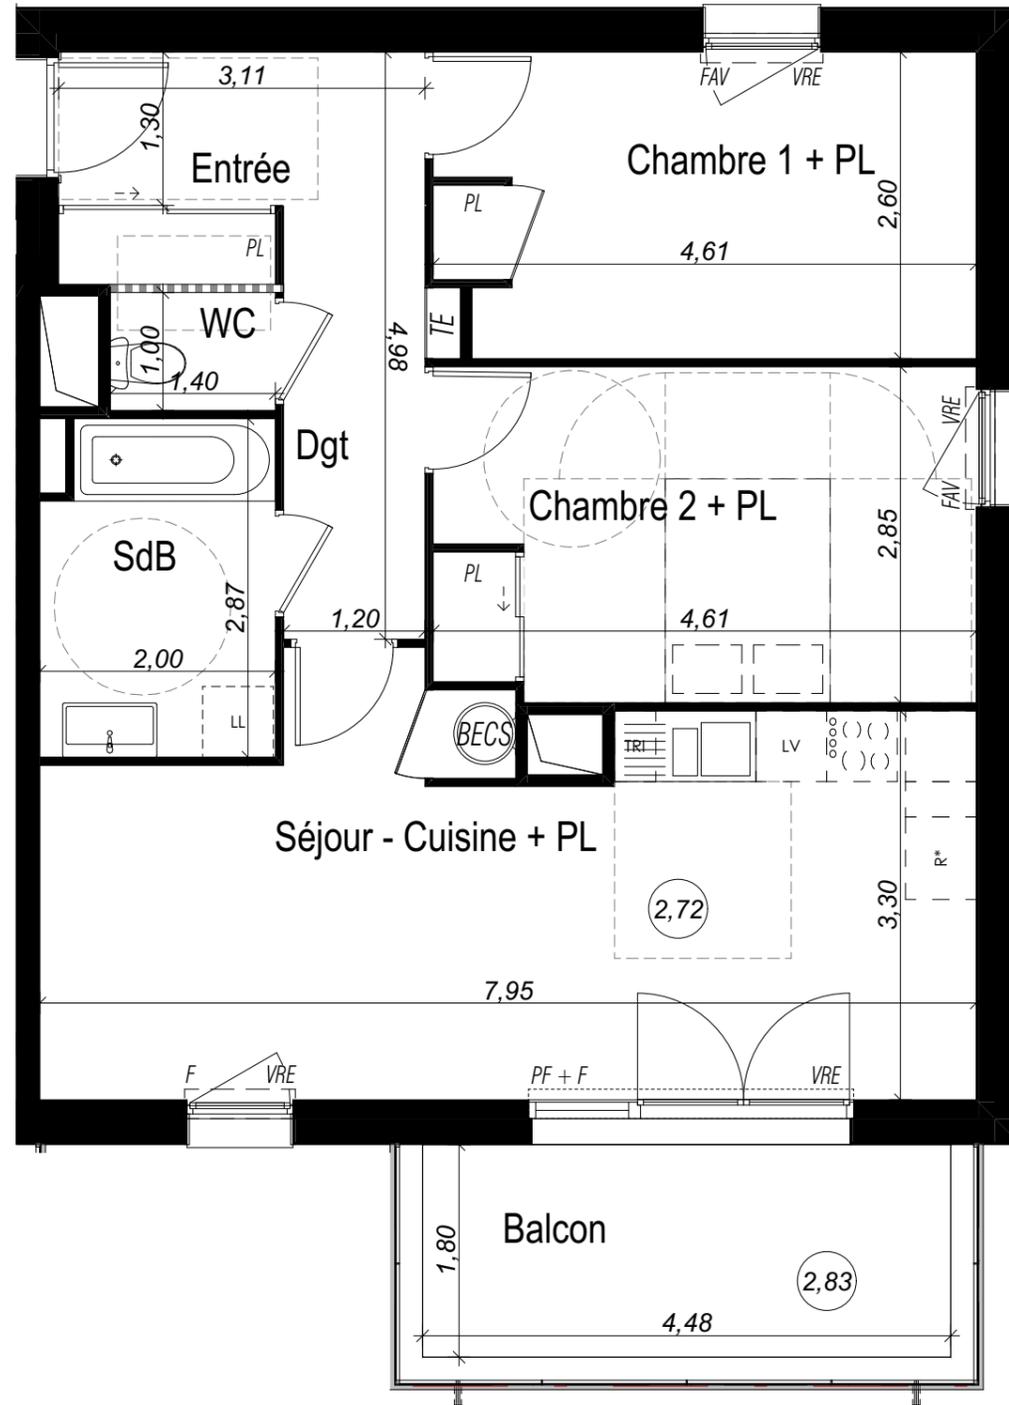

PF	Porte-fenêtre battante
COUL	Porte-fenêtre coulissante
FAV	Fenêtre sur allège vitrée
FAV + T	Fenêtre sur allège vitrée et tierce vitrée
OB	Fenêtre oscilo-battante
VRE	Volet roulant électrique
TE	Tableau électrique
LL	Lave-linge
LV	Lave-vaisselle
R*	Réfrigérateur
PL	Placard
PAC	Pompe à chaleur
BECS	Ballon eau chaude
	Soffite/Faux-plafond

BRS 3



Pour l'acquéreur :

Pour **SECIB PROMOTION**

PROVISoire

Date : 29/04/2025

Cotations en m

Indice A

NOTA : ce plan reflète un état de principe pouvant être modifié en cours de chantier pour des raisons techniques, sachant que ces dispositions ne peuvent être opposées à l'architecte. Celui-ci n'ayant aucun lien de droit avec l'acquéreur. Les équipements de cuisine ne sont pas contractuels, leur position est indicative. Les canalisations, radiateurs et équipements électriques ne sont pas figurés. Pour des raisons techniques ou administratives, des modifications pourront être apportées à ce plan.



CLÉNET & BROSSET