


La Résidence :

PASTEL

ZAC de l'Ise

NOYAL-CHATILLON-SUR-SEICHE

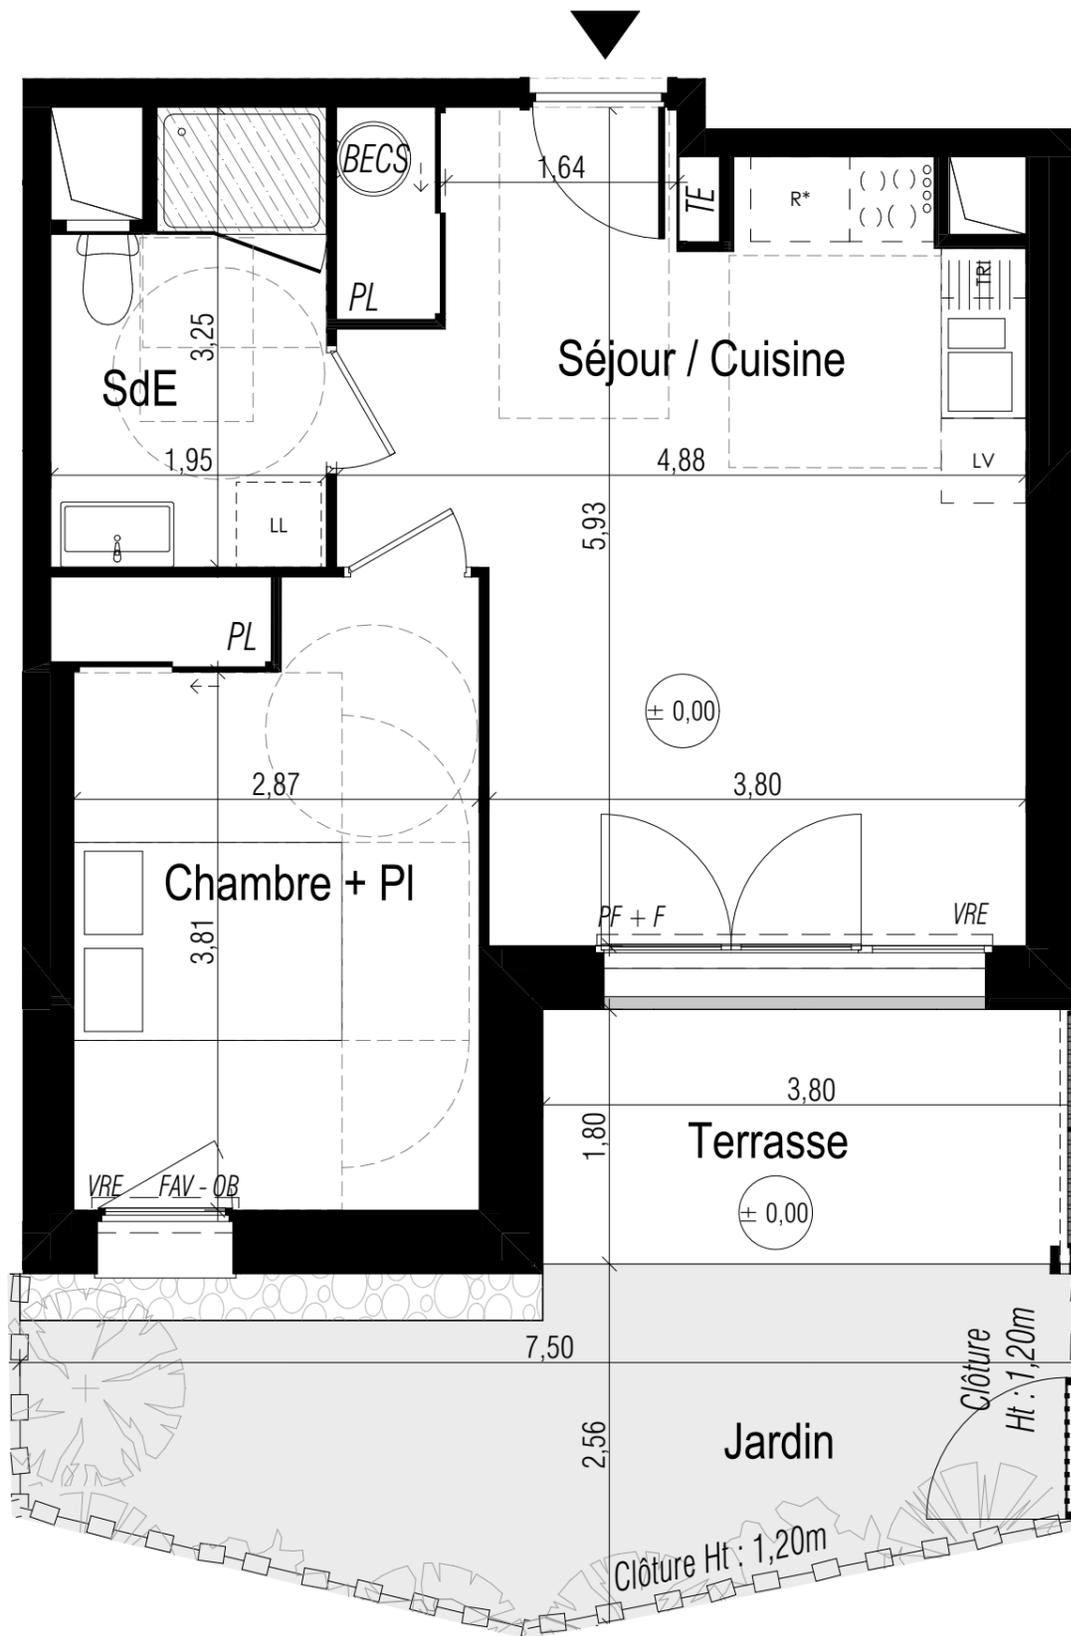


PF	Porte-fenêtre battante
FAV	Fenêtre sur allège vitrée
FAV + T	Fenêtre sur allège vitrée et tierce vitrée
FOB	Fenêtre oscilo-battante
FOBD + T	Fenêtre oscillo-battante double et tierce vitrée
VRE	Volet roulant électrique
TE	Tableau électrique
LL	Lave-linge
LV	Lave-vaisselle
R*	Réfrigérateur
PL	Placard
PAC	Pompe à chaleur
BEC	Ballon eau chaude
	Soffite/Faux-plafond



SECIB
promotion

Logement N° : 001
Niveau : RDC
Type : T2

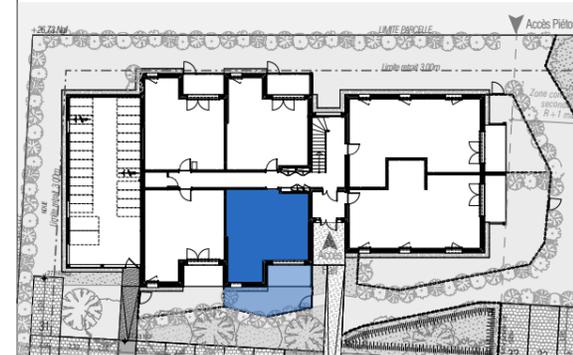

Surfaces habitables en m²

001, T2	
Séjour / Cuisine	24,44 m ²
Chambre + PI	12,90 m ²
SdE	5,67 m ²
43,01 m²	

001 Annexe, T2	
Jardin	16,29 m ²
Terrasse	6,68 m ²
22,97 m²	

BRS 3



Pour l'acquéreur :

Pour **SECIB PROMOTION**

PROVISOIRE

Cotations en m

Date : 29/04/2025

Indice A



CLÉNET & BROSSET

NOTA : ce plan reflète un état de principe pouvant être modifié en cours de chantier pour des raisons techniques, sachant que ces dispositions ne peuvent être opposées à l'architecte. Celui-ci n'ayant aucun lien de droit avec l'acquéreur. Les équipements de cuisine ne sont pas contractuels, leur position est indicative. Les canalisations, radiateurs et équipements électriques ne sont pas figurés. Pour des raisons techniques ou administratives, des modifications pourront être apportées à ce plan.