

La Résidence :

PASTEL



ZAC de l'Ise

NOYAL-CHATILLON-SUR-SEICHE



SECIB
promotion

Logement N° : 201
Niveau : R+2
Type : T3

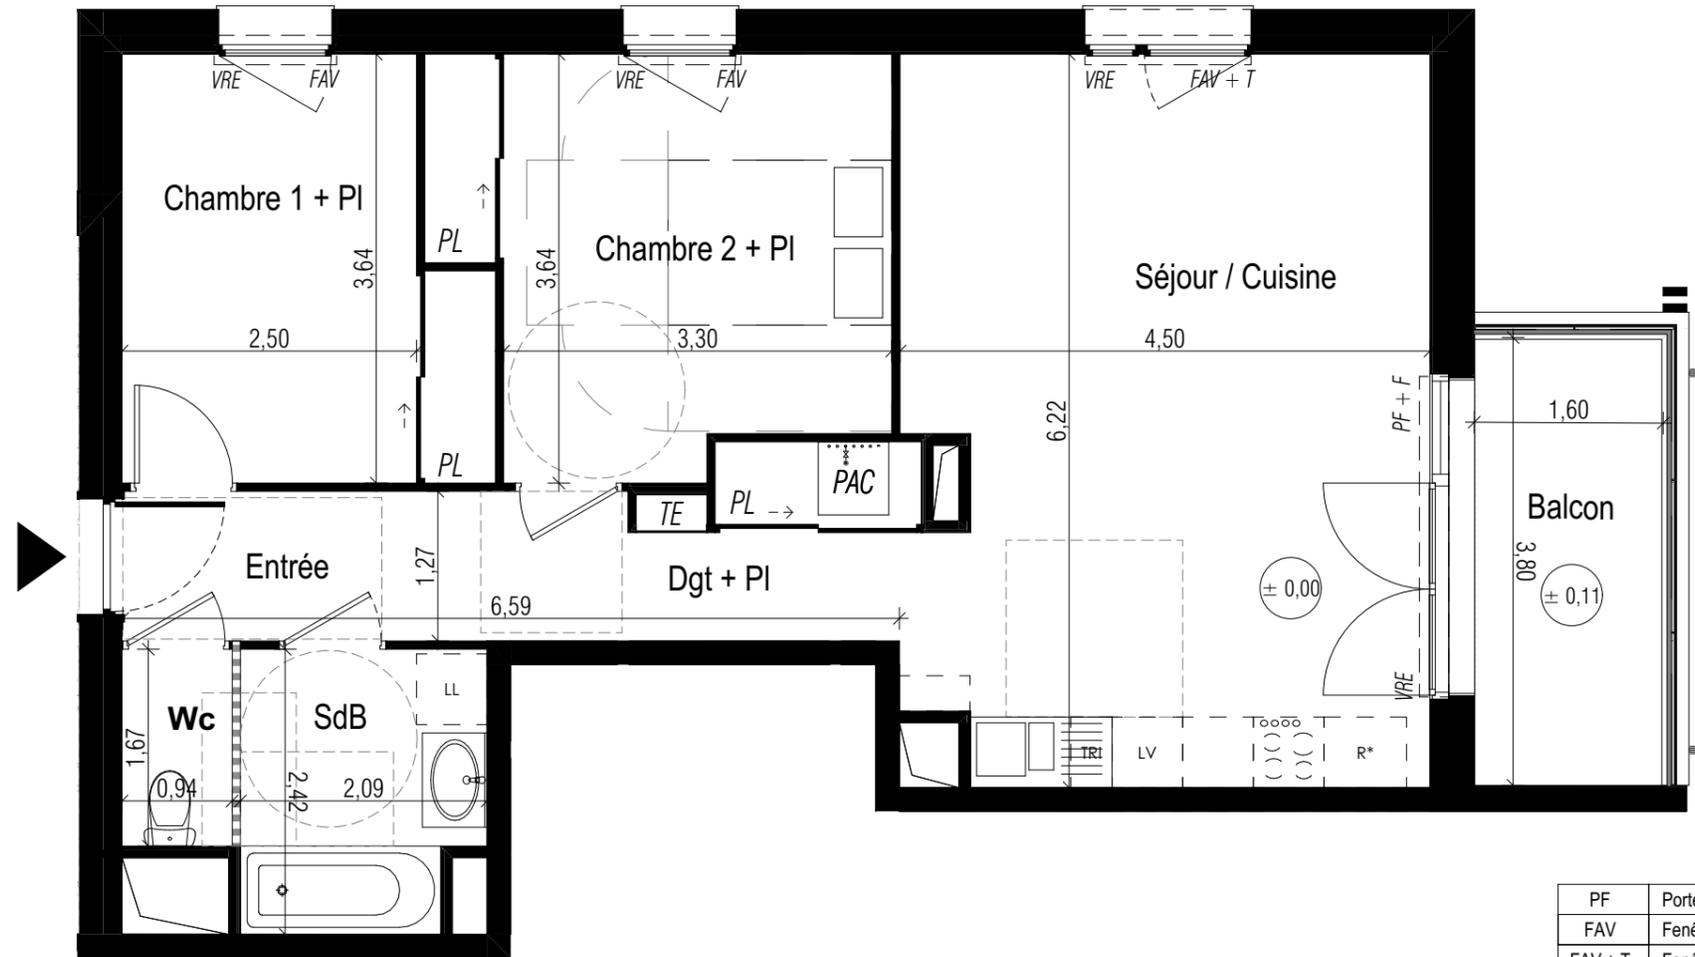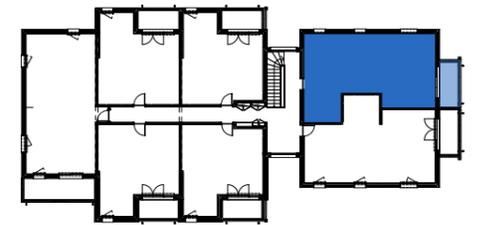

Surfaces habitables en m²

A201, T3

| | |
|------------------|----------------------|
| Entrée | 3,18 m ² |
| Séjour / Cuisine | 27,13 m ² |
| Chambre 1 + PI | 10,31 m ² |
| Chambre 2 + PI | 12,52 m ² |
| SdB | 4,77 m ² |
| Dgt + PI | 5,75 m ² |
| Wc | 1,56 m ² |

65,22 m²

A201 Annexe, T3

| | |
|--------|---------------------|
| Balcon | 6,10 m ² |
|--------|---------------------|

| | |
|----------|--|
| PF | Porte-fenêtre battante |
| FAV | Fenêtre sur allège vitrée |
| FAV + T | Fenêtre sur allège vitrée et tierce vitrée |
| FOB | Fenêtre oscilo-battante |
| FOBD + T | Fenêtre oscillo-battante double et tierce vitrée |
| VRE | Volet roulant électrique |
| TE | Tableau électrique |
| LL | Lave-linge |
| LV | Lave-vaisselle |
| R* | Réfrigérateur |
| PL | Placard |
| PAC | Pompe à chaleur |
| BEC | Ballon eau chaude |
| | Soffite/Faux-plafond |

ACCESSION LIBRE



Pour l'acquéreur :

Cotations en m

Pour **SECIB PROMOTION**

PROVISOIRE

Date : 22/04/2025

Indice A



CLÉNET & BROSSET

NOTA : ce plan reflète un état de principe pouvant être modifié en cours de chantier pour des raisons techniques, sachant que ces dispositions ne peuvent être opposées à l'architecte. Celui-ci n'ayant aucun lien de droit avec l'acquéreur. Les équipements de cuisine ne sont pas contractuels, leur position est indicative. Les canalisations, radiateurs et équipements électriques ne sont pas figurés. Pour des raisons techniques ou administratives, des modifications pourront être apportées à ce plan.