



RÉCIF

1 Boulevard Kennedy

PLÉNEUF-VAL-ANDRÉ

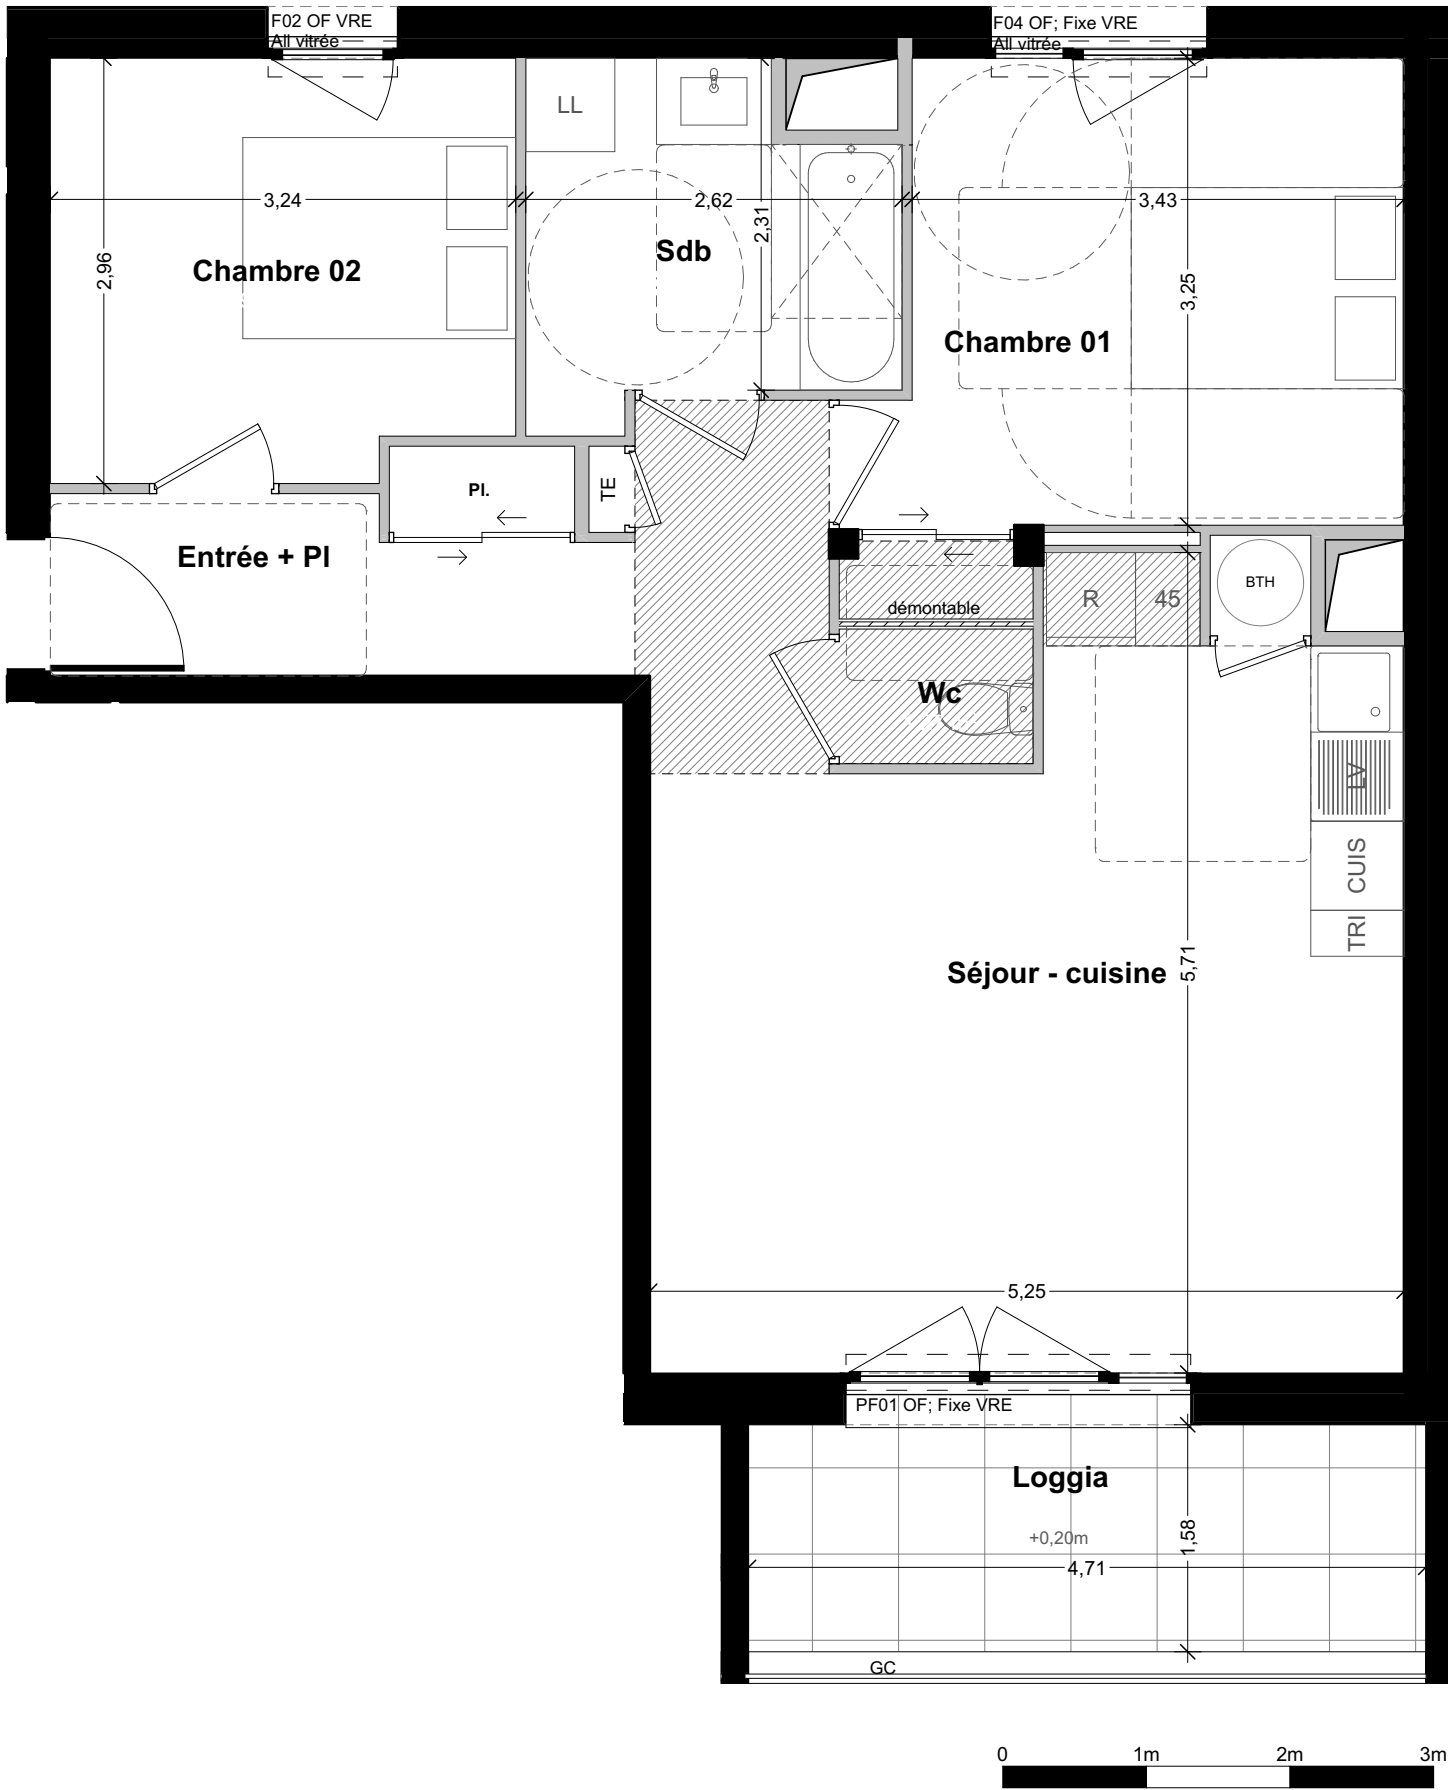

|            |                                     |
|------------|-------------------------------------|
| OF         | Ouvrant à la française              |
| PF         | Porte-fenêtre                       |
| Fixe       | Châssis fixe                        |
| All vitrée | Fenêtre sur allège vitrée           |
| VRE        | Volet roulant électrique            |
| LL         | Lave-linge                          |
| LV         | Lave-vaisselle                      |
| CUIS       | Plaques de cuisson                  |
| R          | Réfrigérateur                       |
| TE         | Tableau électrique                  |
| PI.        | Placard                             |
| BTH        | Ballon d'eau chaude thermodynamique |
| GC         | Garde-corps                         |
|            | Faux-plafond                        |

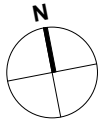

Logement N°


Niveau

Type

A101

R+1

T3

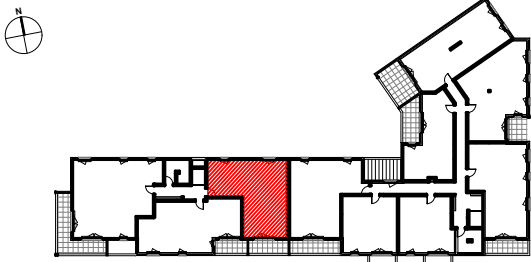

SURFACES HABITABLES en m²

|                  |                 |
|------------------|-----------------|
| Entrée + PI      | 5,43            |
| Séjour - cuisine | 28,84           |
| Chambre 01       | 12,39           |
| Chambre 02       | 9,28            |
| Sdb              | 5,73            |
| Wc               | 1,27            |
|                  | <b>62,94 m²</b> |

|        |      |
|--------|------|
| Loggia | 7,45 |
|--------|------|

Pour l'acquéreur :

Pour : SECIB PROMOTION

PROVISoire

Le 03/06/2025

Indice A



NOTA : Ce plan reflète un état de principe pouvant petre modifié en cours de chantier pour des raisons techniques, sachant que ces dispositions ne peuvent être opposées à l'architecte. Celui-ci n'ayant aucun lien de droit avec l'acquéreur. Les équipements de cuisine ne sont pas contractuels, leur position est indicative. Les canalisations, radiateurs et équipements électriques ne sont pas figurés. Pour des raisons techniques ou administratives, des modifications pourront être apportées à ce plan.