
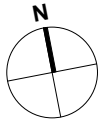


RÉCIF

1 Boulevard Kennedy


PLÉNEUF-VAL-ANDRÉ

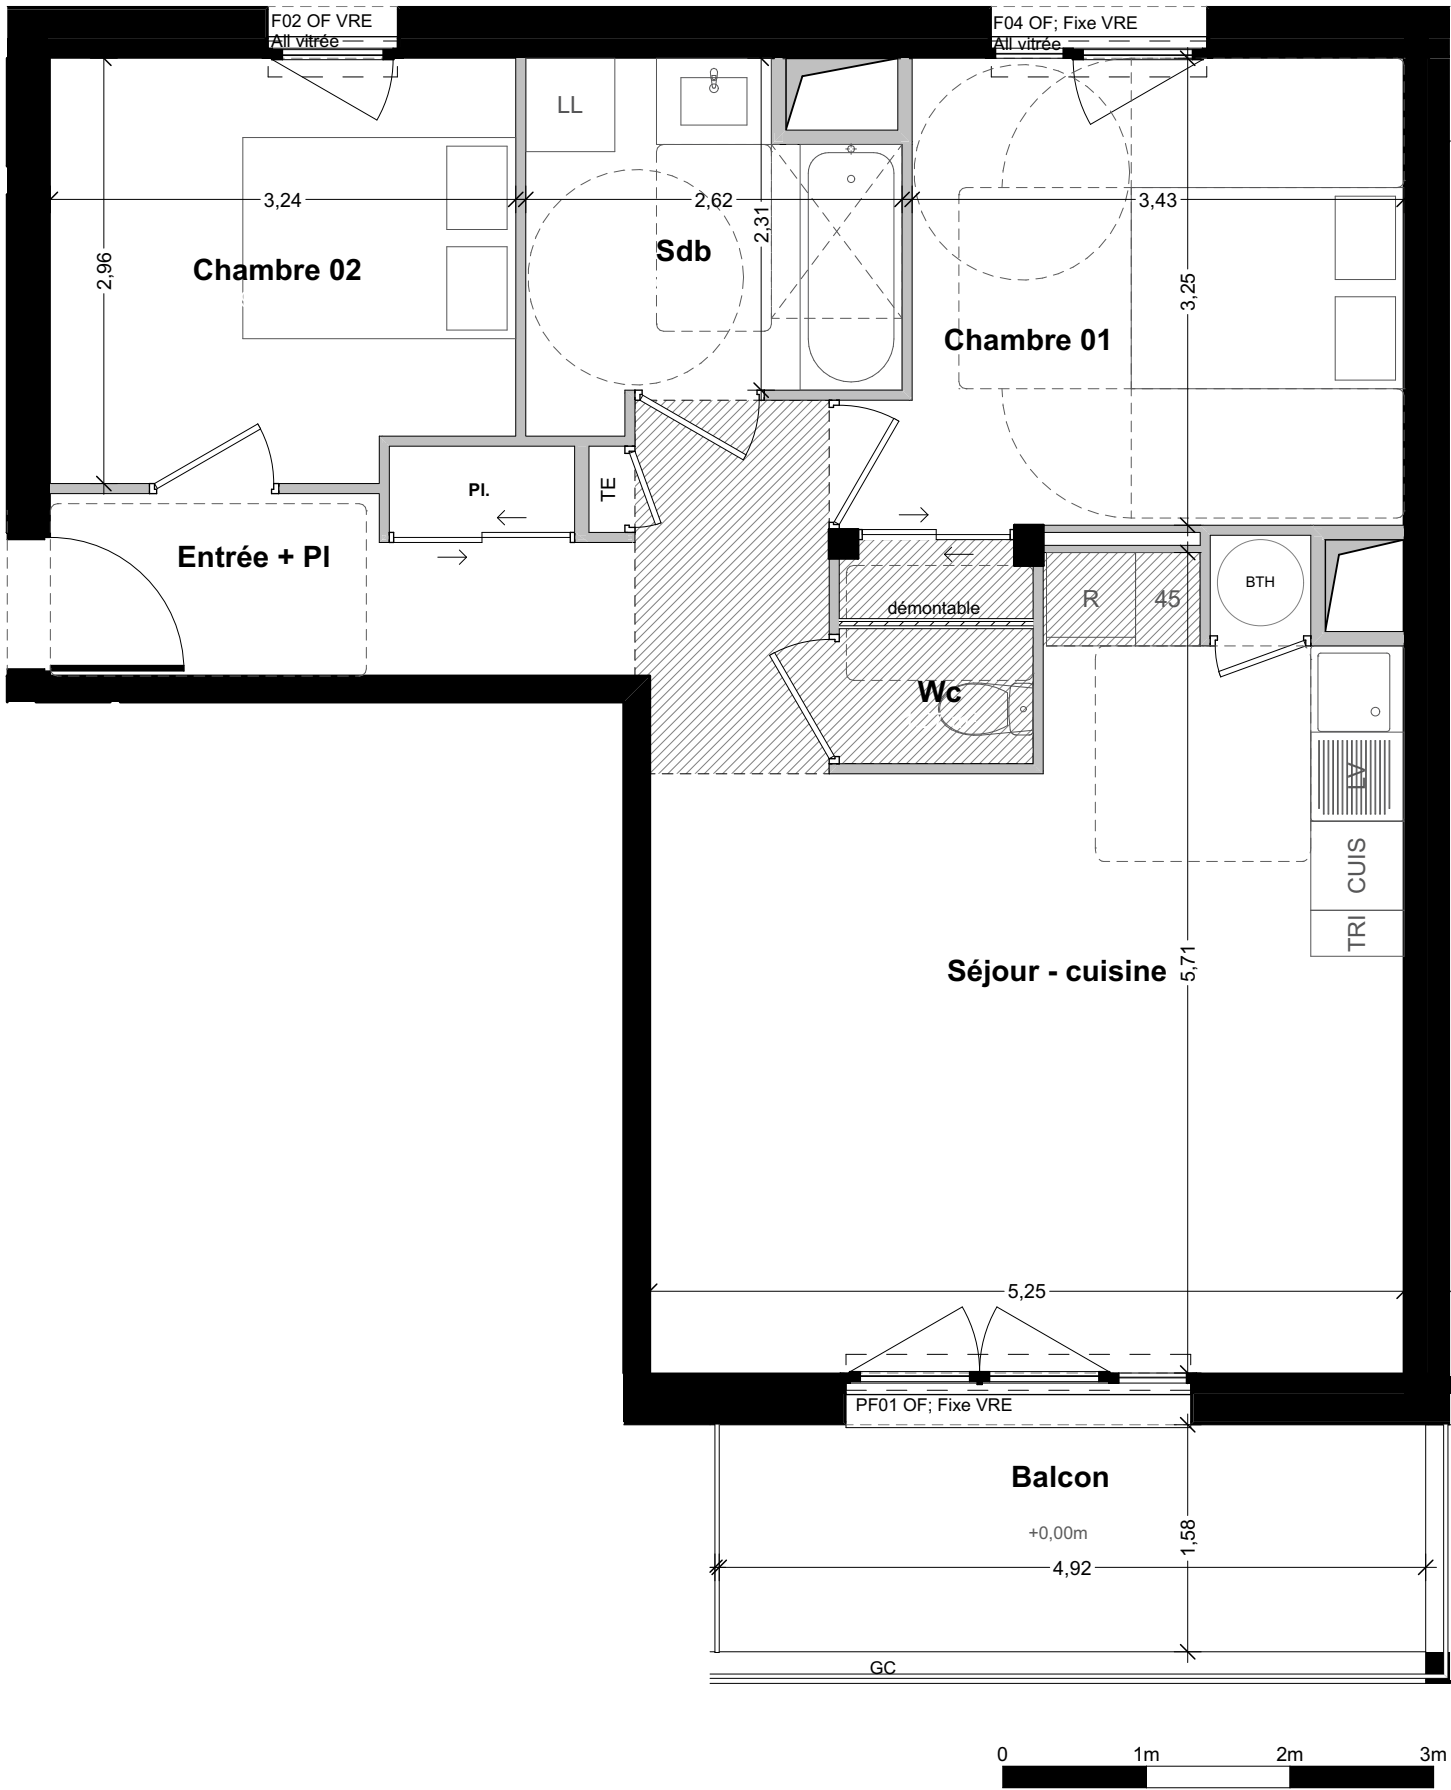

Logement N° A201

Niveau R+2

Type T3

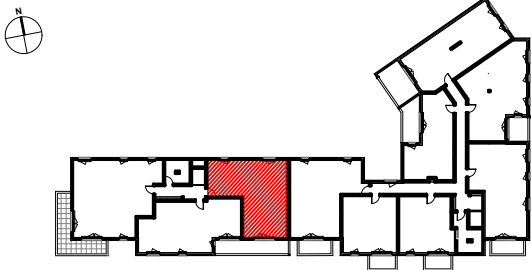

SURFACES HABITABLES en m²

Entrée + PI	5,43
Séjour - cuisine	28,84
Chambre 01	12,39
Chambre 02	9,28
Sdb	5,73
Wc	1,27
	62,94 m²

Balcon	7,67
--------	------

Pour l'acquéreur : Pour : SECIB PROMOTION

PROVISOIRE

Le 03/06/2025



NOTA : Ce plan reflète un état de principe pouvant être modifié en cours de chantier pour des raisons techniques, sachant que ces dispositions ne peuvent être opposées à l'architecte. Celui-ci n'ayant aucun lien de droit avec l'acquéreur. Les équipements de cuisine ne sont pas contractuels, leur position est indicative. Les canalisations, radiateurs et équipements électriques ne sont pas figurés. Pour des raisons techniques ou administratives, des modifications pourront être apportées à ce plan.

Indice A