



RÉCIF

1 Boulevard Kennedy
PLÉNEUF-VAL-ANDRÉ

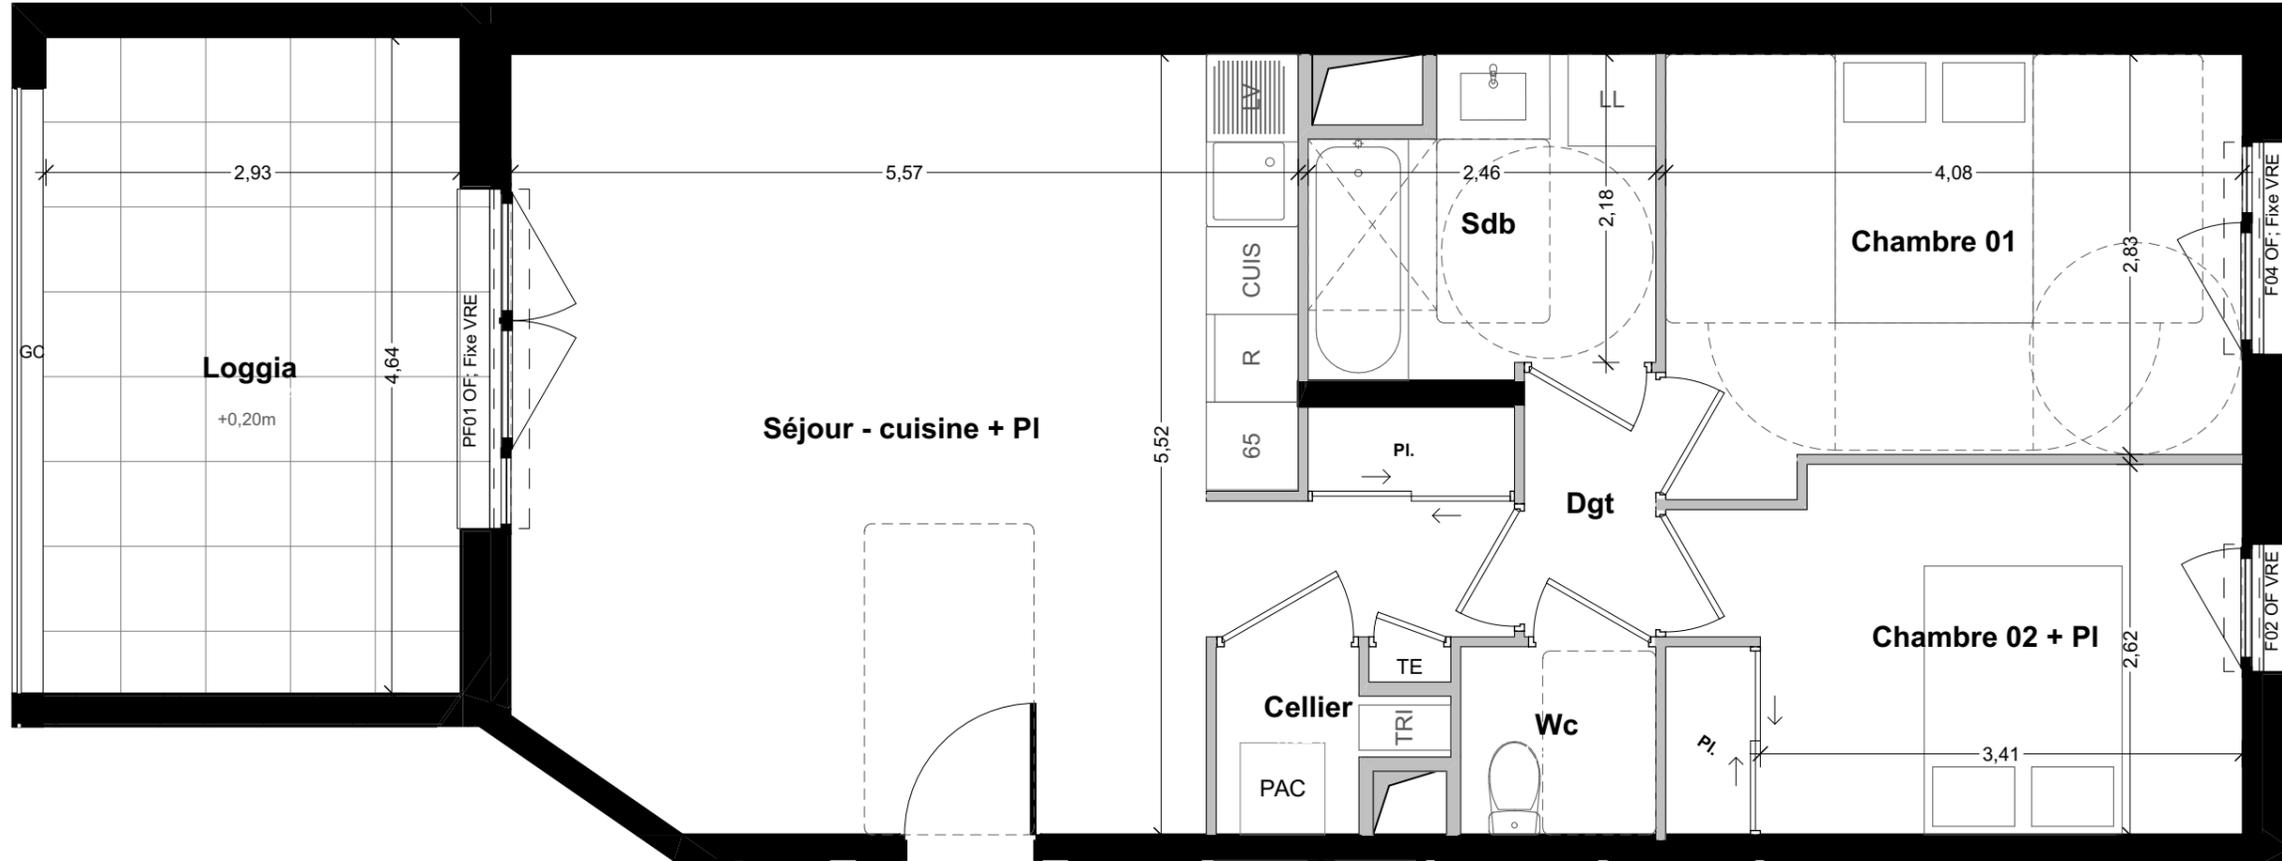

Logement N° **B105**
Niveau **R+1**
Type **T3**

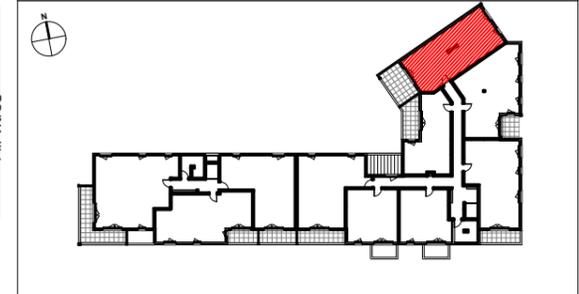

SURFACES HABITABLES en m²

Séjour - cuisine + PI	31,73
Chambre 01	11,84
Chambre 02 + PI	10,33
Sdb	5,01
Wc	1,84
Cellier	1,62
Dgt	1,74
Total	64,11 m²

Loggia 13,67

- OF Ouvrant à la française
- PF Porte-fenêtre
- Fixe Châssis fixe
- All vitrée Fenêtre sur allège vitrée
- VRE Volet roulant électrique
- LL Lave-linge
- LV Lave-vaisselle
- CUIS Plaques de cuisson
- R Réfrigérateur
- TE Tableau électrique
- PI. Placard
- PAC Pompe à chaleur
- GC Garde-corps
- /// Faux-plafond



Pour l'acquéreur :

Pour : **SECIB PROMOTION**

PROVISoire

Le 03/06/2025



NOTA : Ce plan reflète un état de principe pouvant être modifié en cours de chantier pour des raisons techniques, sachant que ces dispositions ne peuvent être opposées à l'architecte. Celui-ci n'ayant aucun lien de droit avec l'acquéreur. Les équipements de cuisine ne sont pas contractuels, leur position est indicative. Les canalisations, radiateurs et équipements électriques ne sont pas figurés. Pour des raisons techniques ou administratives, des modifications pourront être apportées à ce plan.

Indice **A**