


RÉCIF

1 Boulevard Kennedy

PLÉNEUF-VAL-ANDRÉ

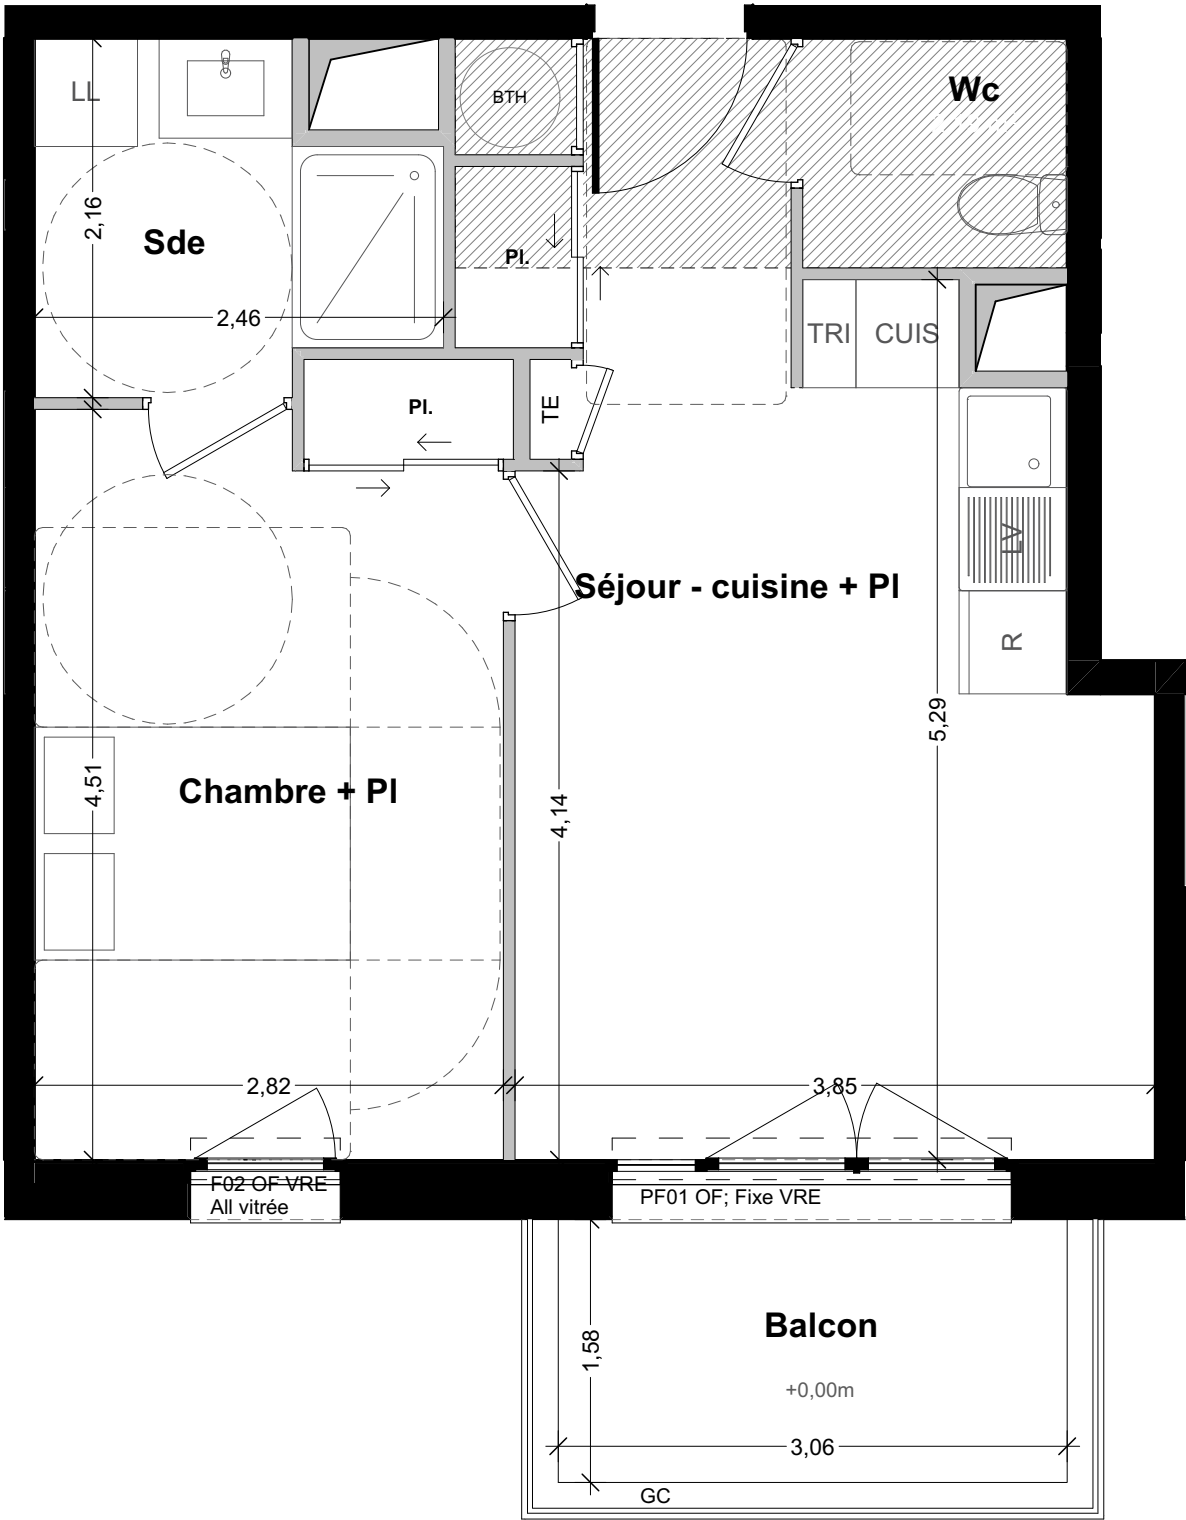


- OF Ouvrant à la française
- PF Porte-fenêtre
- Fixe Châssis fixe
- All vitrée Fenêtre sur allège vitrée
- VRE Volet roulant électrique
- LL Lave-linge
- LV Lave-vaisselle
- CUIS Plaques de cuisson
- R Réfrigérateur
- TE Tableau électrique
- PI. Placard
- BTH Ballon d'eau chaude thermodynamique
- GC Garde-corps
- Faux-plafond



Logement N° B201

Niveau R+2

Type T2

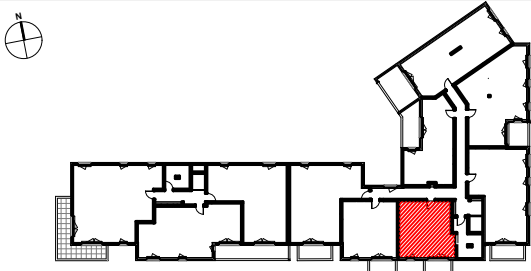

SURFACES HABITABLES en m²

Séjour - cuisine + PI	21,30
Chambre + PI	13,09
Sde	4,45
Wc	2,19
	41,03 m²

Balcon	4,77
--------	------

Pour l'acquéreur :

Pour : SECIB PROMOTION

PROVISoire

Le 03/06/2025

Indice A



NOTA : Ce plan reflète un état de principe pouvant être modifié en cours de chantier pour des raisons techniques, sachant que ces dispositions ne peuvent être opposées à l'architecte. Celui-ci n'ayant aucun lien de droit avec l'acquéreur. Les équipements de cuisine ne sont pas contractuels, leur position est indicative. Les canalisations, radiateurs et équipements électriques ne sont pas figurés. Pour des raisons techniques ou administratives, des modifications pourront être apportées à ce plan.