


La Résidence IROISE



Rue Rosa Luxembourg
ZAC de Kerlinou
BREST

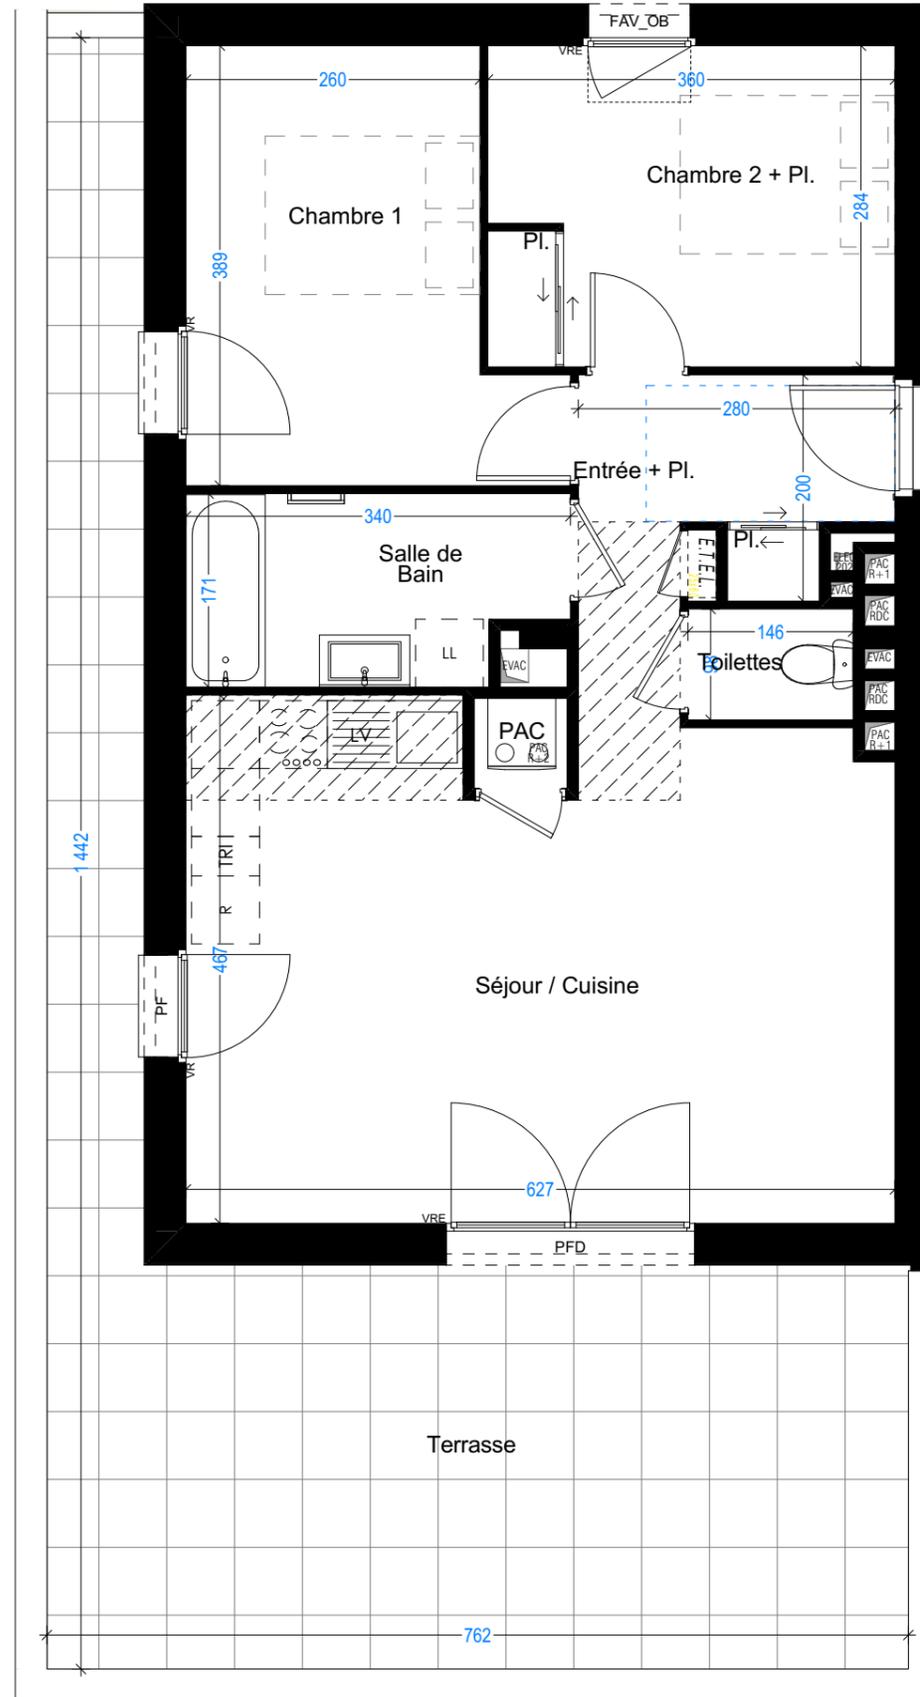

Logement
C202 - BRS

SCCV BREST KERLINOU

Logement N° : C202 - BRS
Niveau : Attique
Type : T3

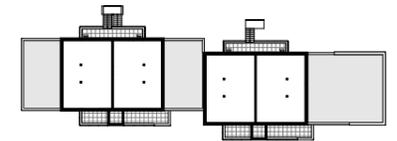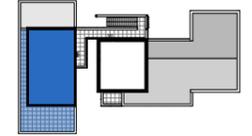


Surfaces habitables en m²

Entrée + Pl.	5,84
Séjour / Cuisine	28,16
Chambre 1	10,90
Chambre 2 + Pl.	10,18
Salle de Bain	5,38
Toilettes	1,43
Total	61,89 m²

Terrasse	37,05
Total	37,05 m²

PFD	Porte-fenêtre double battant
FAV_OB	Fenêtre sur allège vitrée oscillo-battante
FAM	Fenêtre sur allège maçonnée
VF	Vitrage fixe
VRE	Volet roulant électrique
E.T.E.L.	Espace technique électrique du logement
TRI	Élément de tri sélectif
LL	Lave-linge
LV	Lave-vaisselle
BEC	Ballon eau chaude
R	Réfrigérateur
	Soffite / Faux-plafond

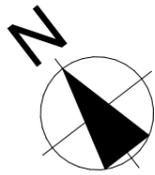

Pour l'acquéreur :

Pour **SCCV BREST KERLINOU**

PROVISOIRE

Date : 19/06/2025

Cotations en cm

Indice

A

NOTA : ce plan reflète un état de principe pouvant être modifié en cours de chantier pour des raisons techniques, sachant que ces dispositions ne peuvent être opposées à l'architecte. Celui-ci n'ayant aucun lien de droit avec l'acquéreur. Les équipements de cuisine ne sont pas contractuels, leur position est indicative. Les canalisations, radiateurs et équipements électriques ne sont pas figurés. Pour des raisons techniques ou administratives, des modifications pourront être apportées à ce plan.



CLÉNET & BROSSET