

BRUME

KERROCK - Avenue Pasteur
56700 - Hennebont

LEGENDE :

LL : Lave-linge
LV : Lave-vaisselle
R : Réfrigérateur
BEC : Ballon Eau Chaude
CH : Chaudière
VRE : Volet Roulant Electrique
PF : Porte Fenêtre
FE : Fenêtre
OF : Ouvrant à la française
OB : Oscillo-battant



PROVISOIRE

SCCV HENNEBONT PASTEUR


N° APPARTEMENT :	B205
ETAGE :	R+2
TYPE :	T3
BÂTIMENT :	B

TABLEAU DES SURFACES

Entrée	8,06
Séjour	29,32
SdB	4,12
WC	2,94
Chambre 1	11,88
Chambre 2	9,92
SURFACE HABITABLE :	66,24 m²
Terrasse	27,44
SURFACES ANNEXES :	27,44 m²
SURFACE TOTALE :	93,68 m²

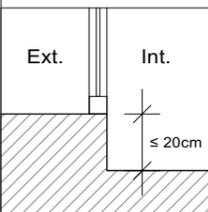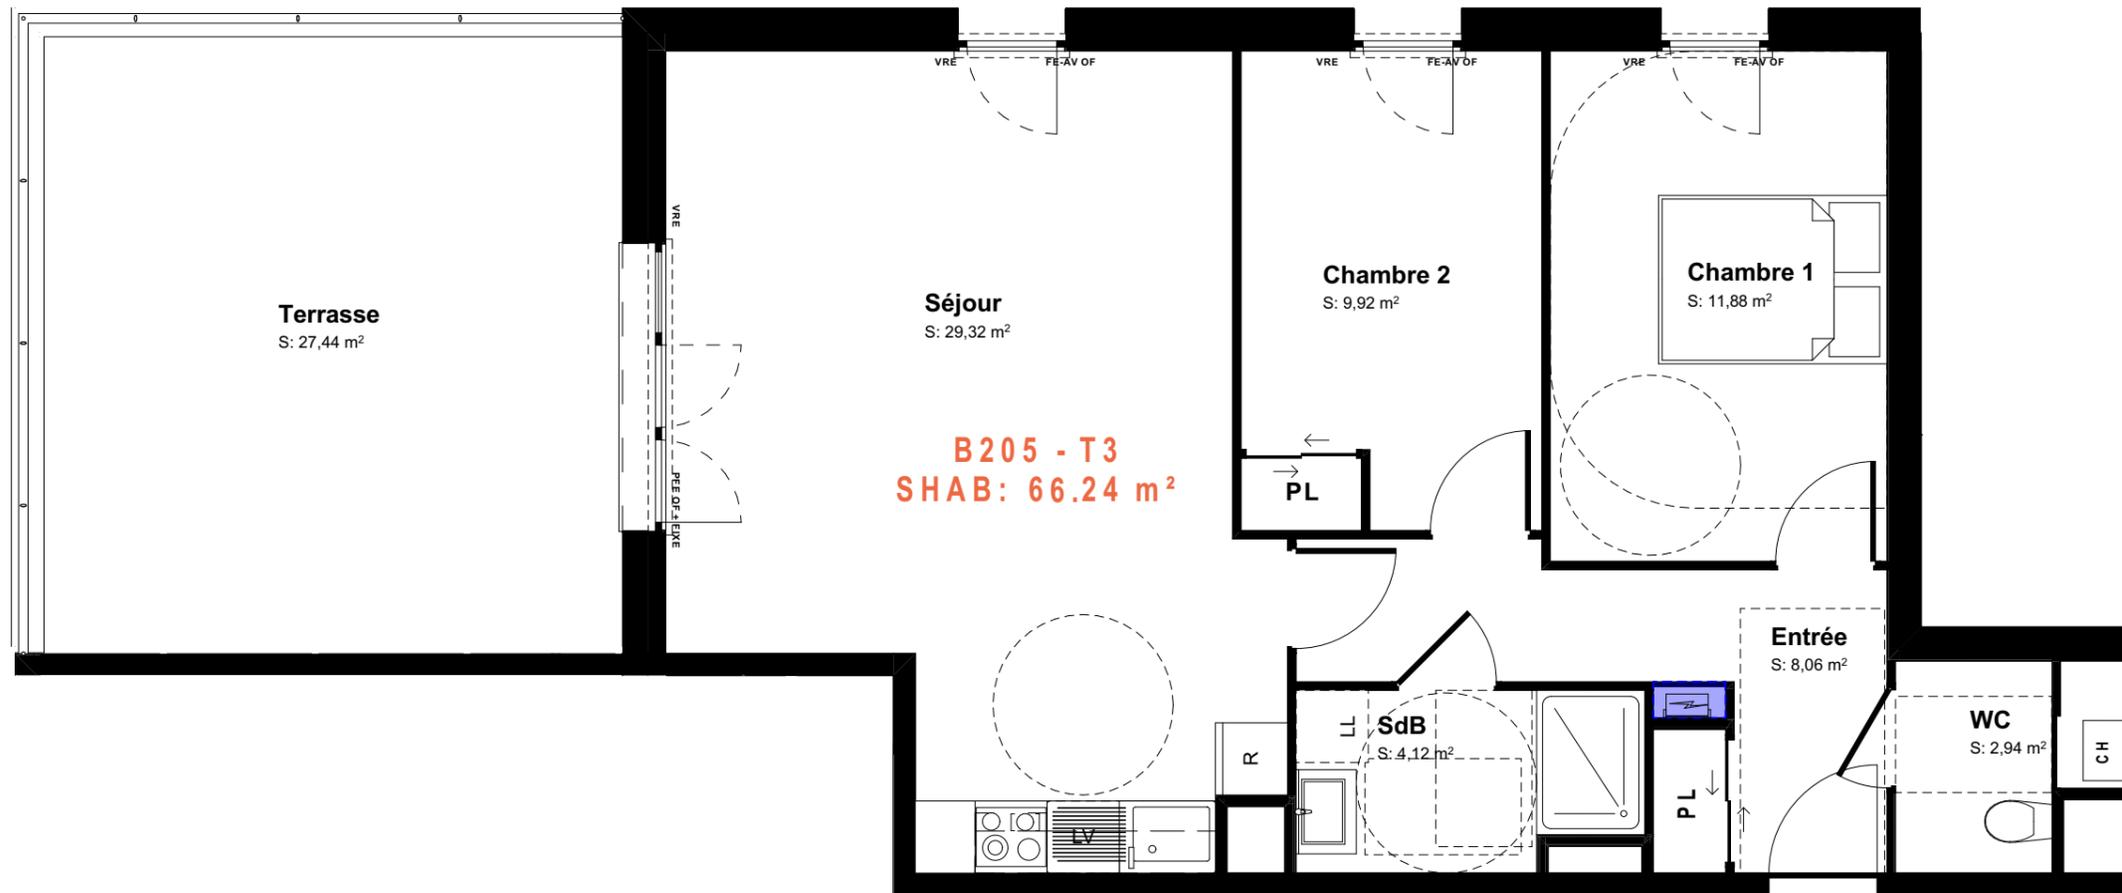

17/04/2025

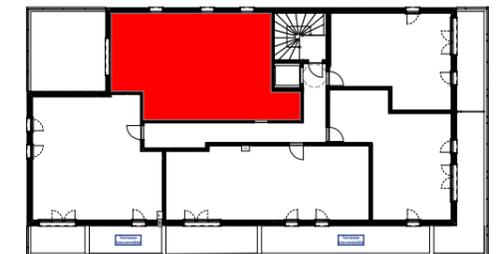

Agence Archivolto

11 rue Paul Bert, 56100 Lorient
02 97 21 63 39
agence@archivolto.fr

Format d'impression A3

Nota: Les cotes et renseignements graphiques sont donnés à titre indicatif. Ils pourront varier en fonction des besoins techniques lors de la réalisation du bâtiment. Des retombées de poutres, soffites, faux-plafonds et canalisation apparentes pourront être ajoutés.
S= différence de niveau maximum entre intérieur et extérieur.