


Résidence Keriaden

Avenue du Parc - 56530 Gestel

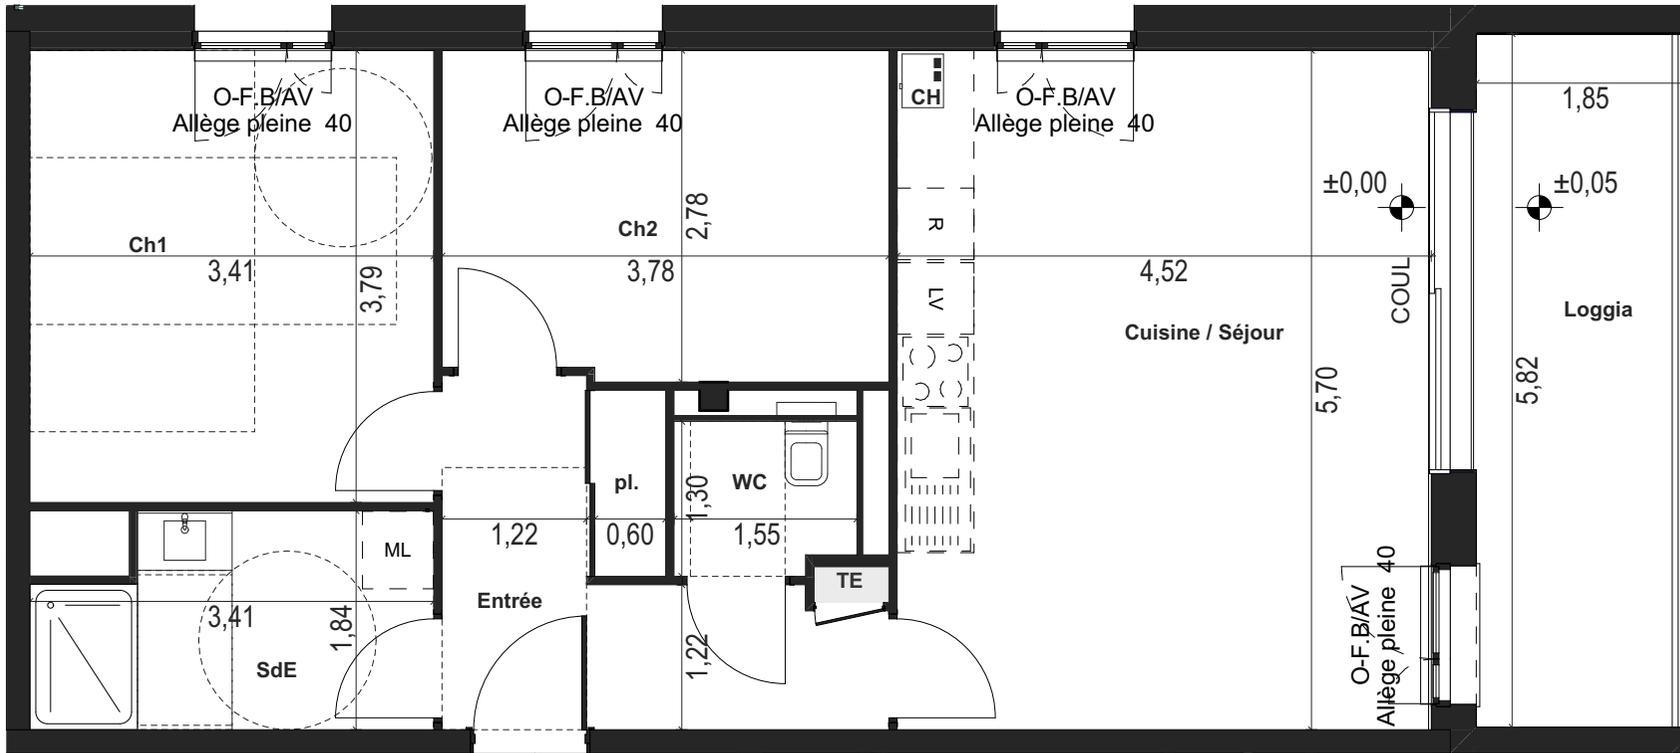

PSLA

O-F.B	Ouvrant à la Française et Oscillo-battant
COUL	Porte-fenêtre coulissante
AV	Allège vitrée
VR	Volet Roulant
ECS	Eau Chaude Sanitaire
ML	Machine à Laver
LV	Lave-Vaisselle
R	Réfrigérateur
TE	Tableau Electrique
	Soffite / Faux-plafond

Echelle graphique du plan




Pour l'acquéreur :

Secib :



SECIB

Logement N° : **202**
 Niveau : **2EME ETAGE**
 Type : **T3**

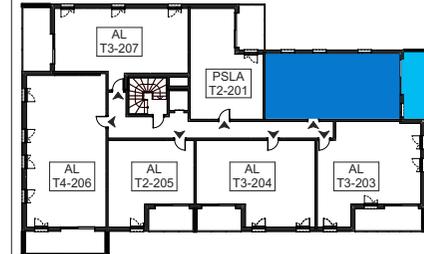

Surfaces habitables en m²

Ch1	12,95
Ch2	10,35
Entrée	7,88
Salle d'eau	5,71
Séjour / Cuisine	25,74
WC	1,93

Total surface habitable **64,56 m²**

Loggia **10,52**

Total surfaces annexes **10,52 m²**

30/07/2025

PROVISOIRE



Format d'impression A4

NOTA : Ce plan reflète un état de principe pouvant être modifié en cours de chantier pour des raisons techniques, sachant que ces dispositions ne peuvent être opposées à l'architecte. Celui-ci n'ayant aucun lien de droit avec l'acquéreur. Les équipements de cuisine ne sont pas contractuels, leur position est indicative. Les canalisations, radiateurs et équipements électriques ne sont pas figurés. Pour des raisons techniques ou administratives, des modifications pourront être apportées à ce plan. Cotations en cm